


Skala 1 : 500

Załącznik graficzny do zarządzenia nr
Prezydenta Miasta Krakowa z dnia

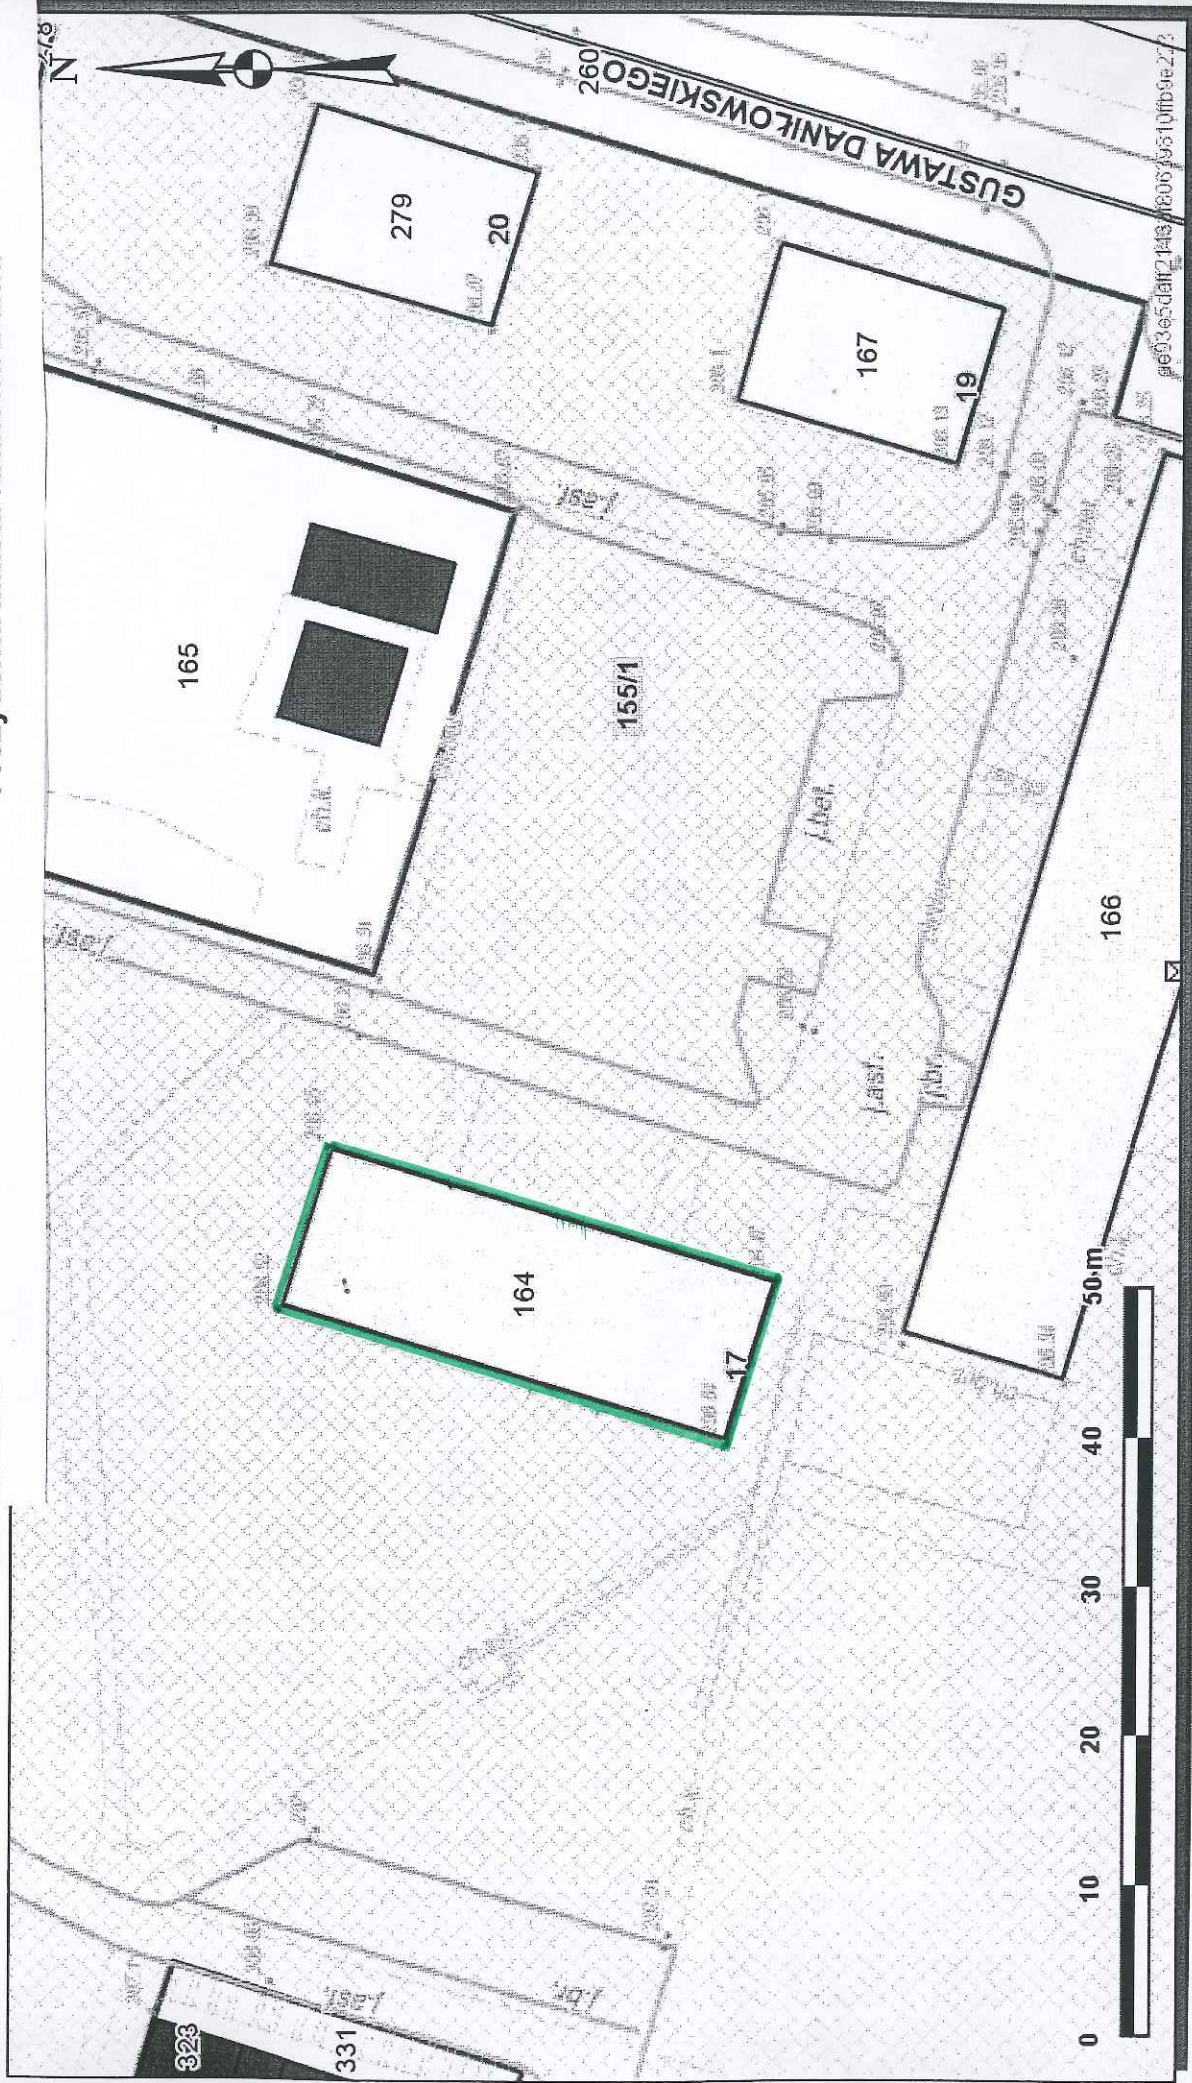

Z-ca DYR BIURO WYDZIAŁU

Zofia Kurysko
I Kurysko

Część działki nr 155/1 obr 47 Nowa Huta, przeznaczona do wydzierżawienia
na cel: warstwa dociepleniowa