


Załącznik graficzny do zarządzenia nr
Prezydenta Miasta Krakowa z dnia

Skala 1 : 1000

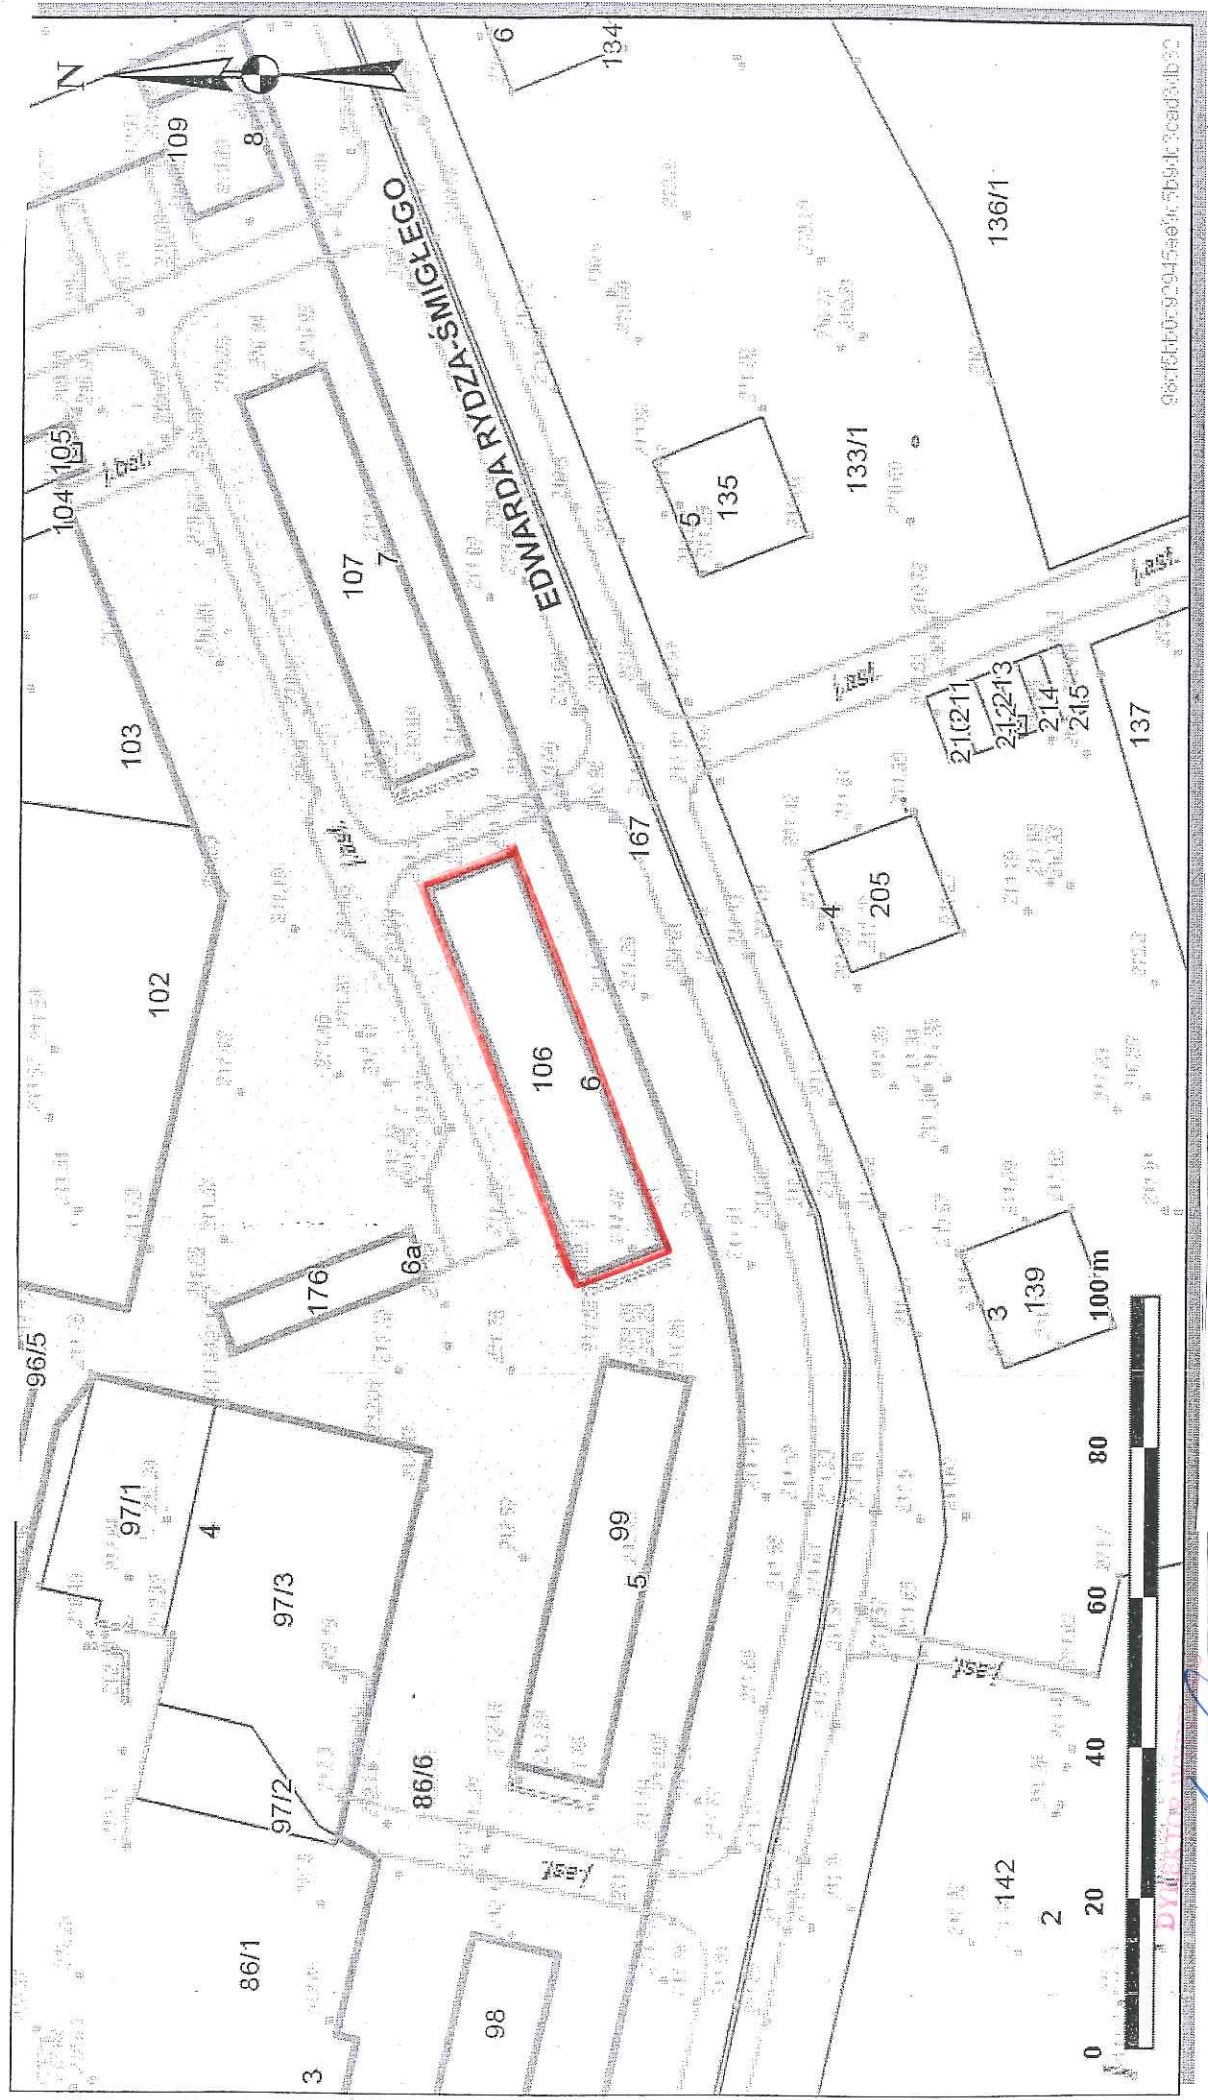

Maryla Witek
23.09.2010

Część działki nr 86/6 obr 45 Nowa Huta, przeznaczona do wydzierżawienia
w celu wykonania warstwy dociepleniowej