


Załącznik graficzny do zarządzenia nr
Prezydenta Miasta Krakowa z dnia

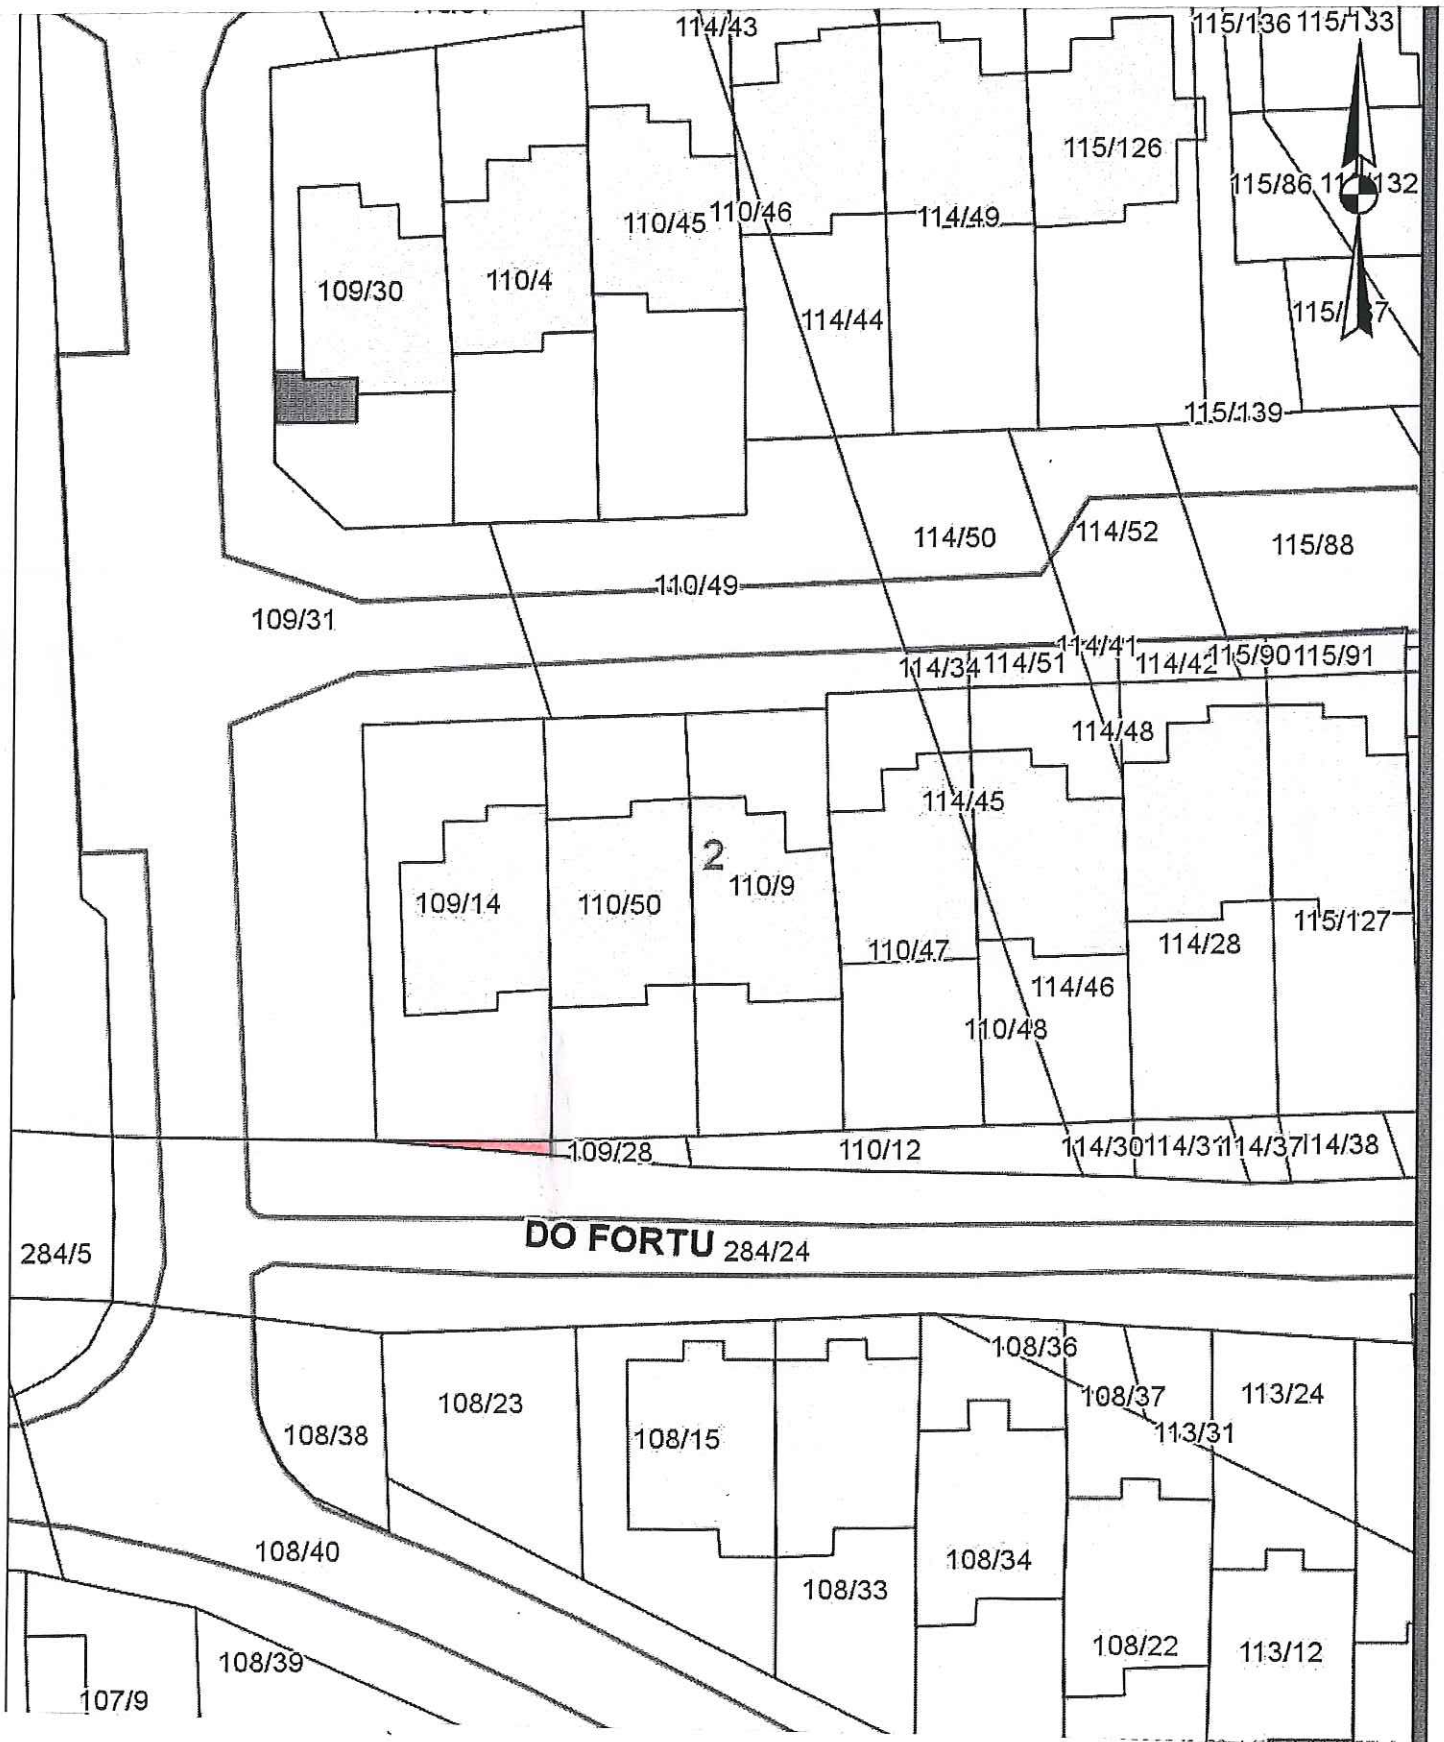

Część działki nr 109/28 obr. 2 Nowa Huta przeznaczona do oddania w dzierżawę na cel zieleni przydomowej.

DYREKTOR WYDZIAŁU

Marta Włodowicz
1710101010

skala 1:500