


Skala 1 : 500

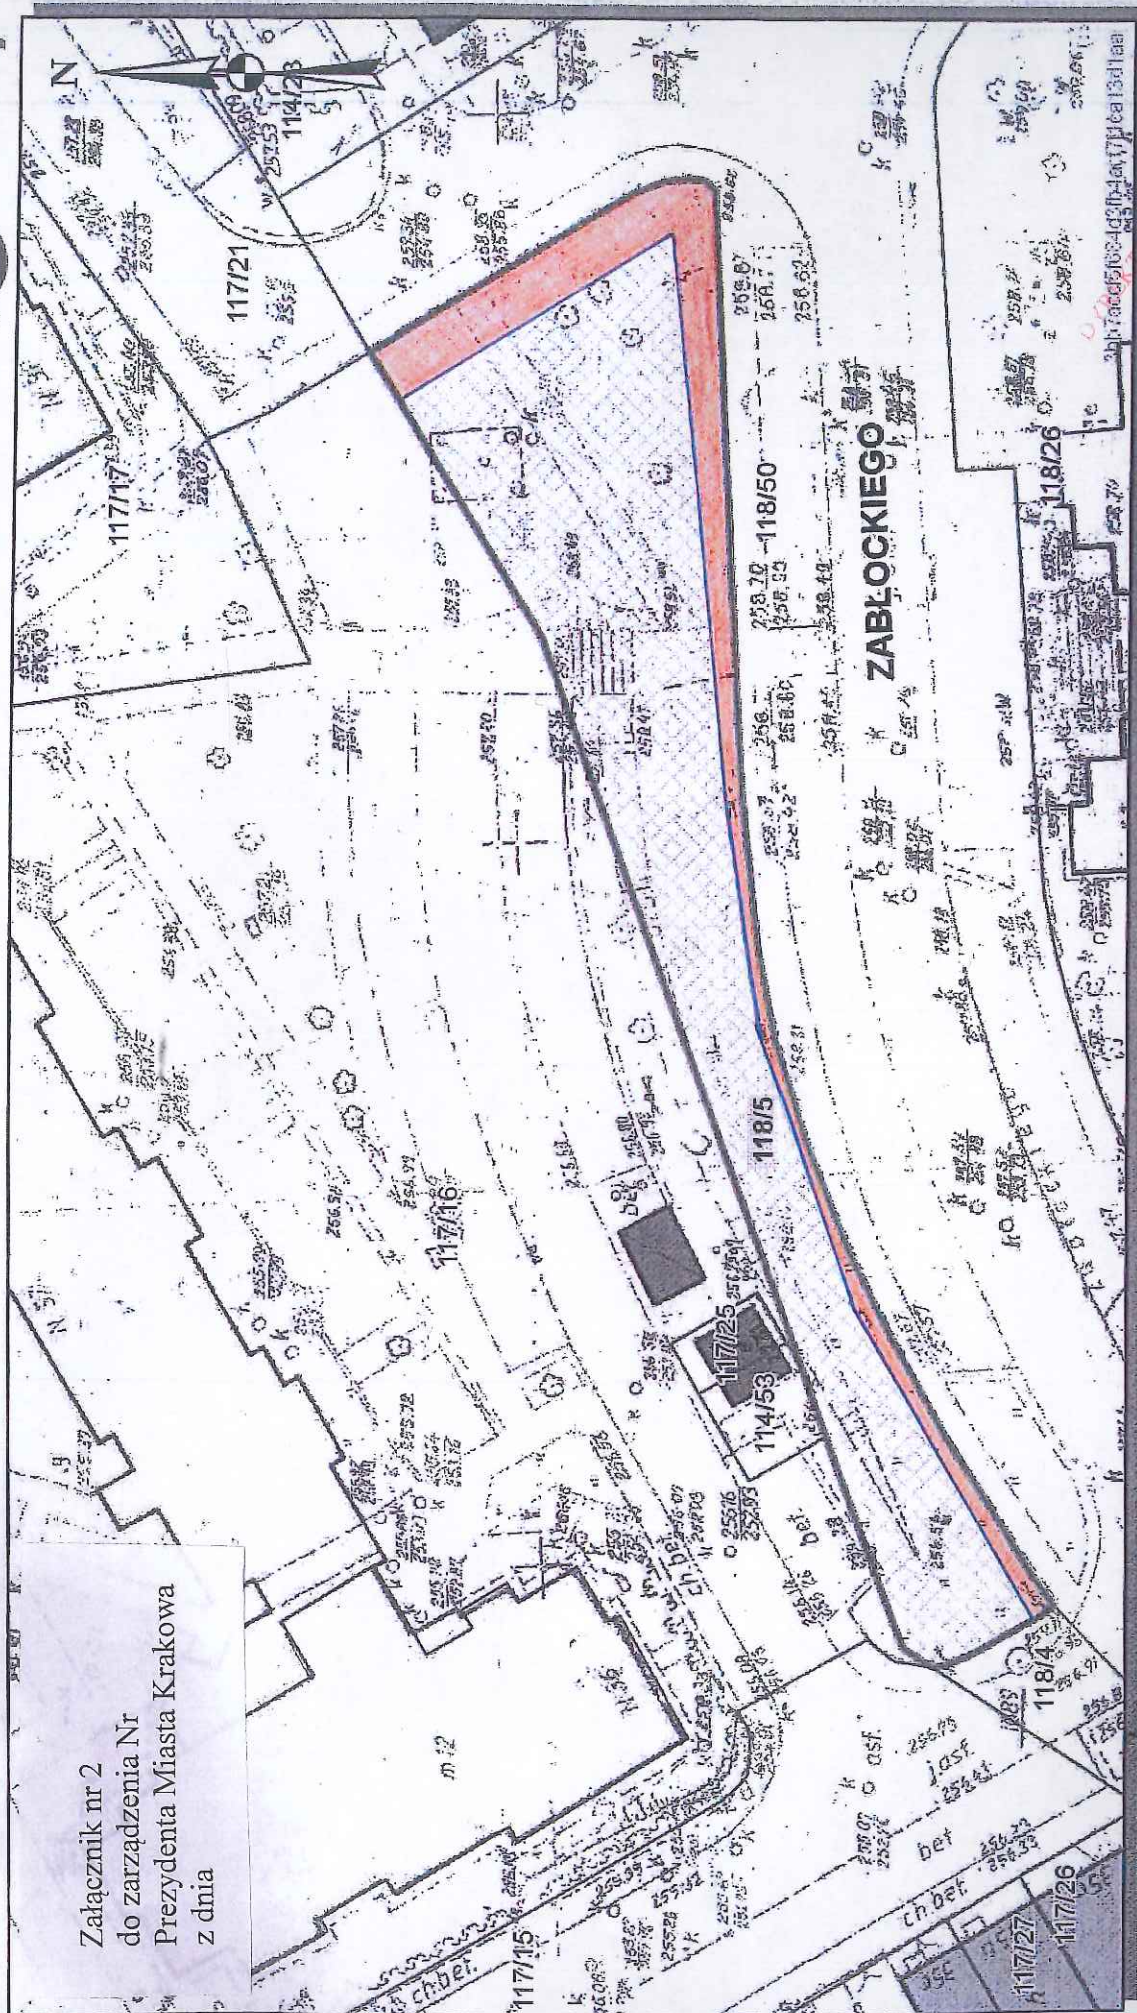

mapa przygotowana przy użyciu
Internetowego Serwera Danych Przestrzennych



Załącznik nr 2
do zarządzenia Nr
Prezydenta Miasta Krakowa
z dnia

MR. WYDZIAŁU
Marta Piłkiewicz
14/10/16

Przebieg służebności po działce nr 118/5 obr. 5 jednostka ewidencyjna Nowa Huta,
objętej księgą wieczystą KR1P/00312420/5

