



# Pomieszczenia Socjalne

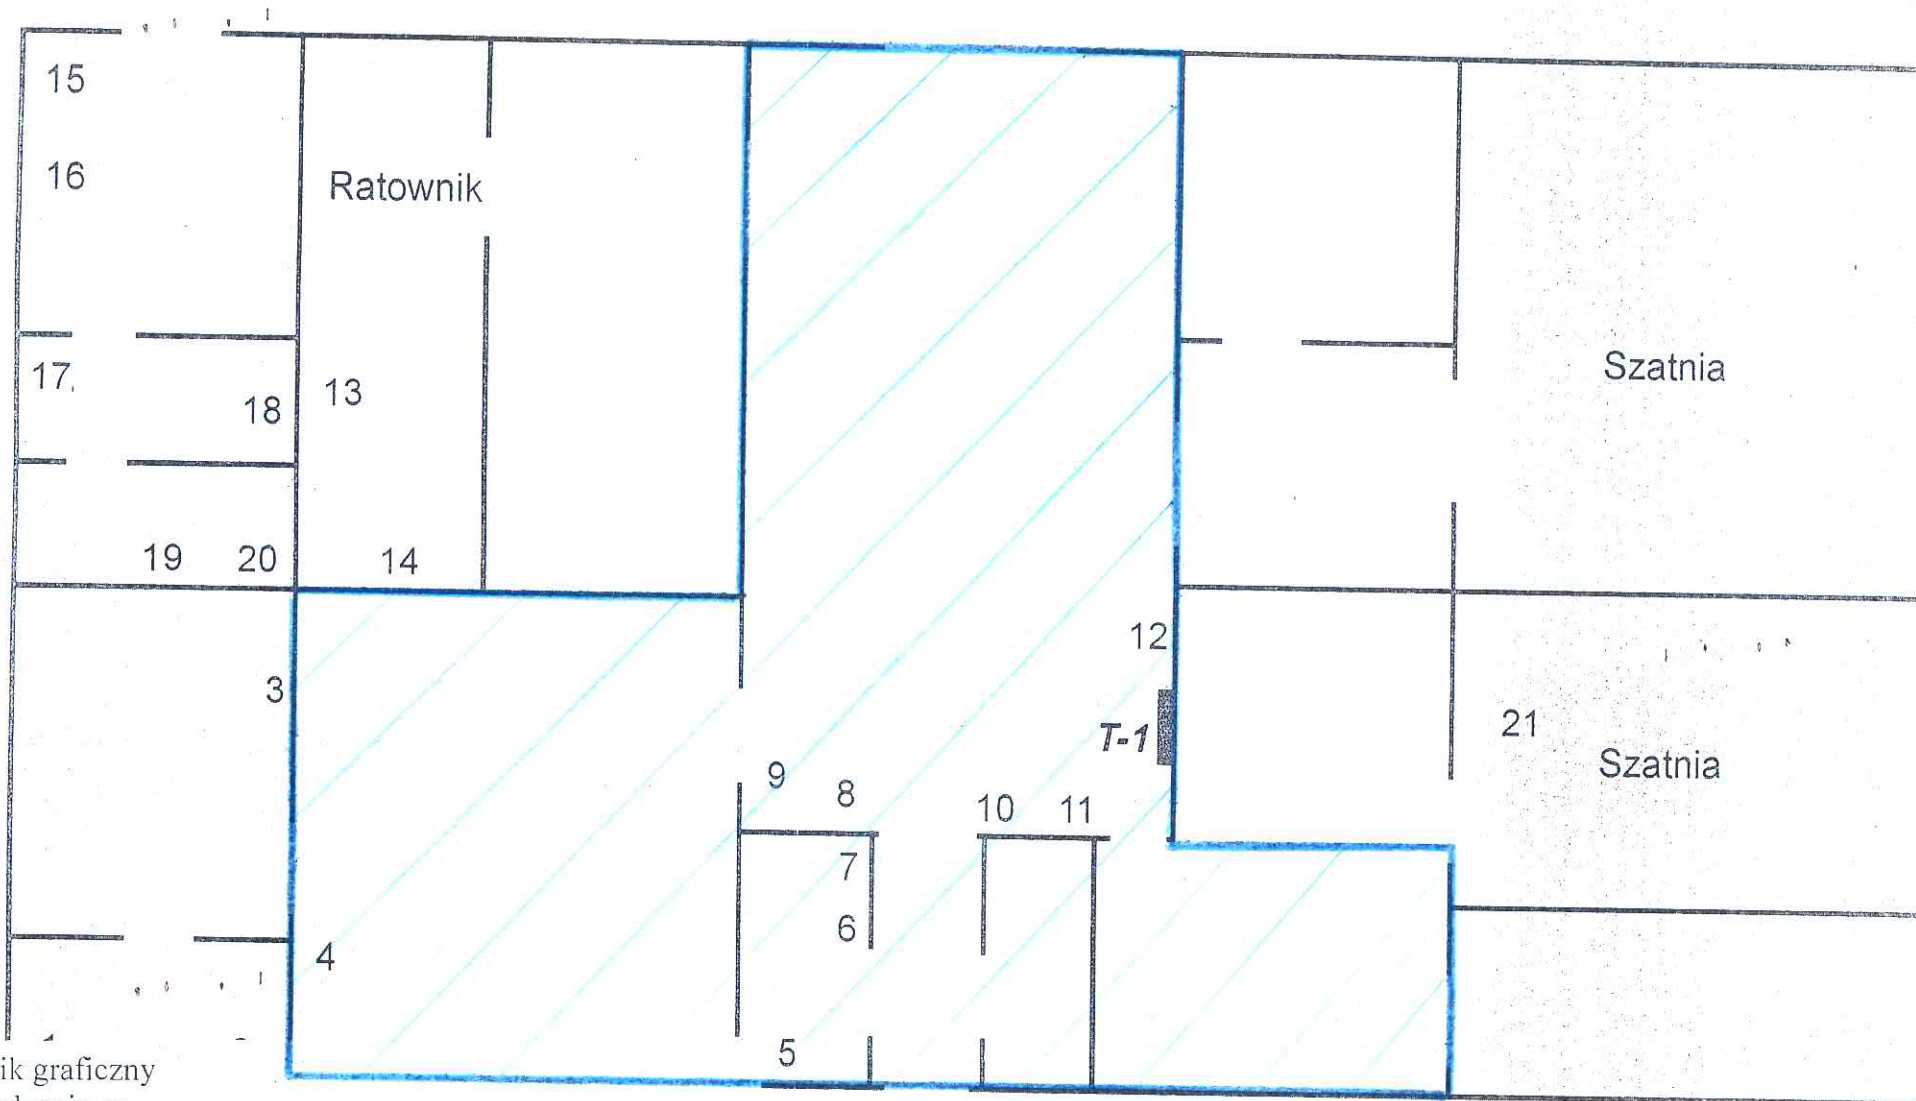

Załącznik graficzny  
do zarządzenia nr  
Prezydenta Miasta Krakowa  
z dnia

## LEGENDA

 pomieszczenia przeznaczone do oddania w dzierżawę  
na rzecz Pana Macieja Sochackiego

Zarząd Infrastruktury Sportowej  
w Krakowie  
ul. Walerego Sławka 10  
30-633 Kraków  
NIP 6792988495  
-8-

**DYREKTOR**

*Krzysztof Kowal*