


Skala 1 : 500

Załącznik graficzny nr do zarządzenia nr
Prezydenta Miasta Krakowa z dnia

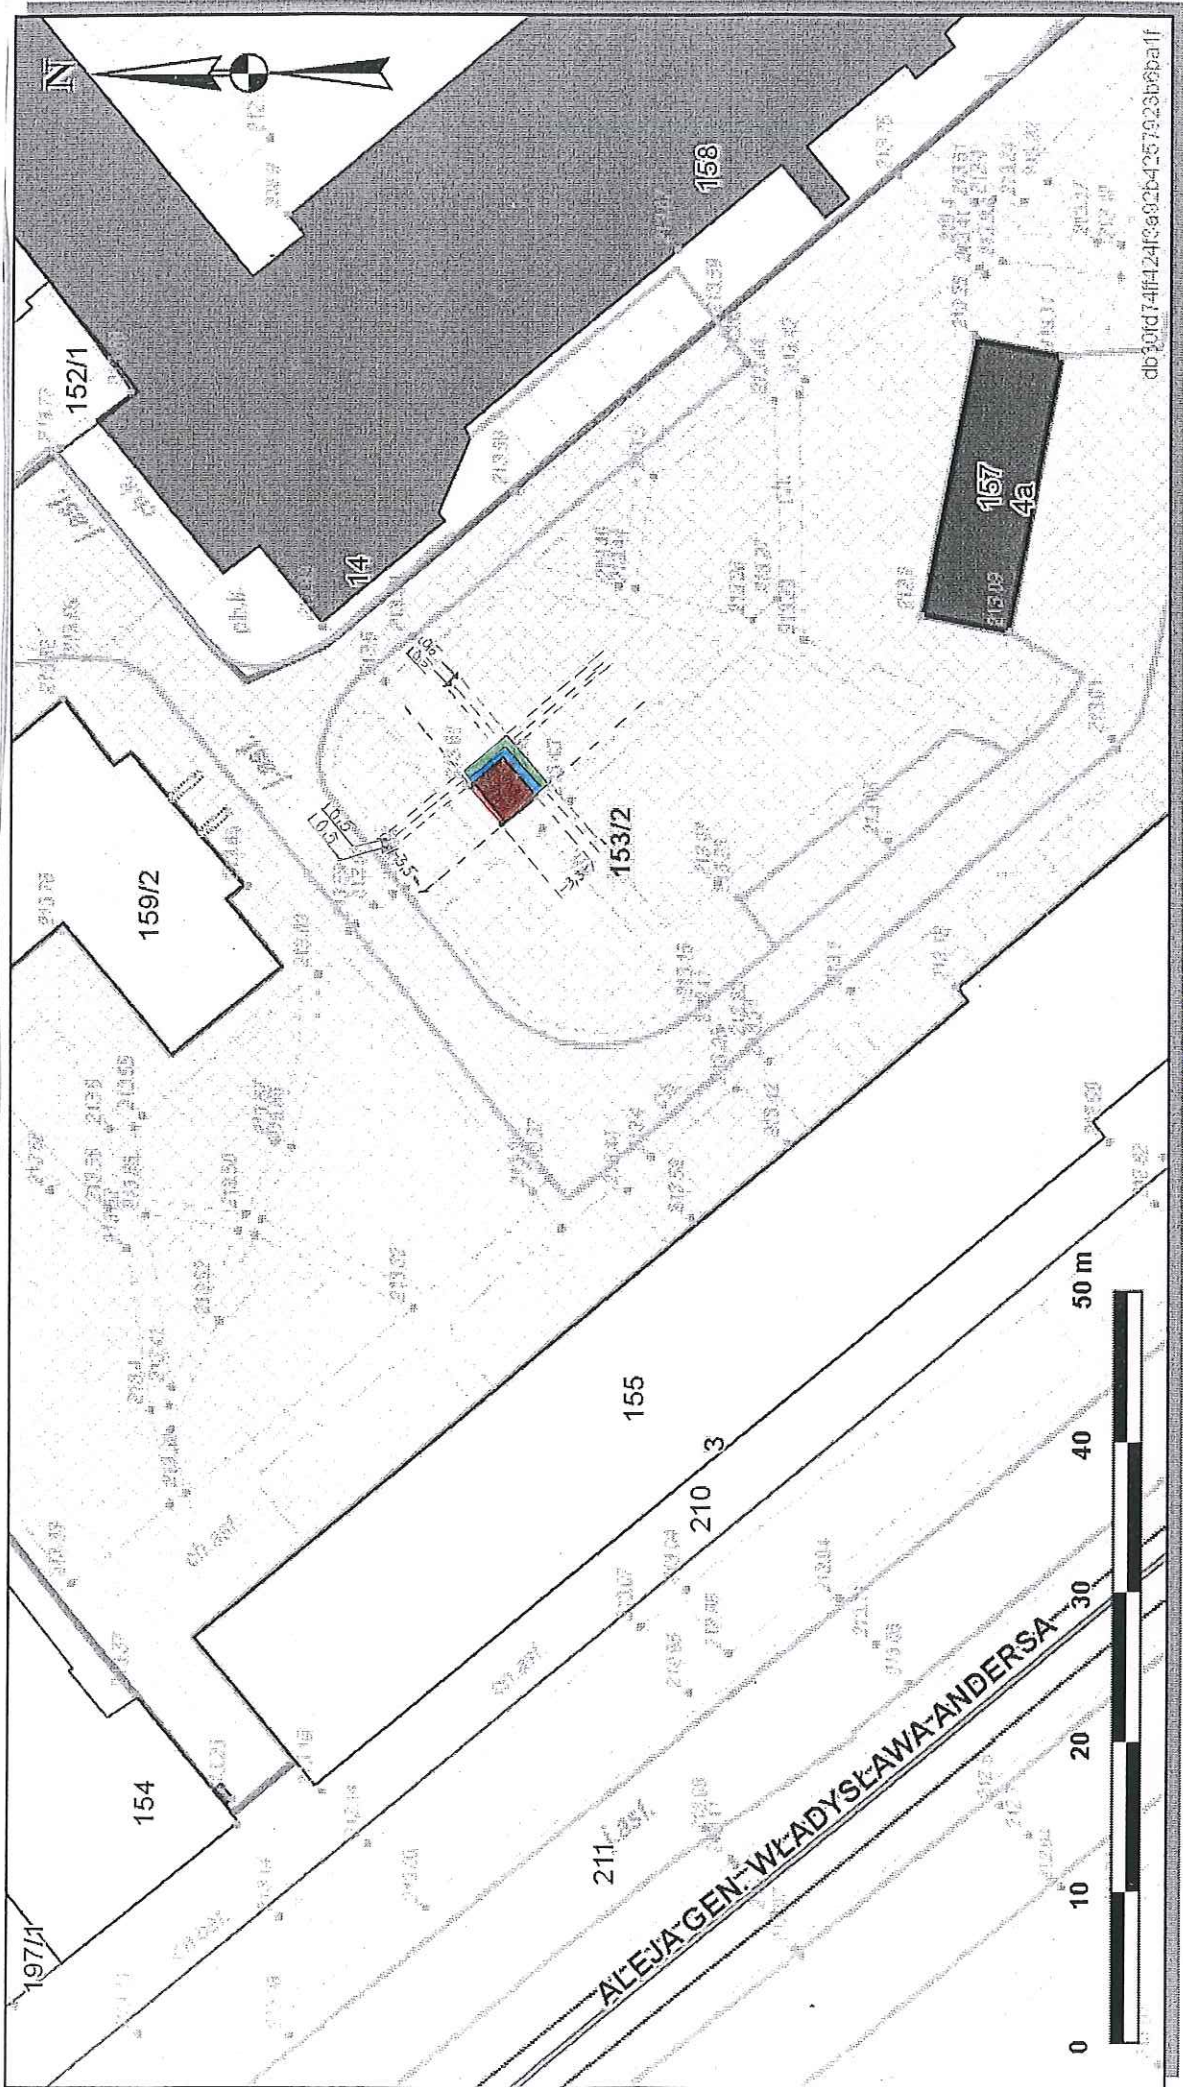

Teren przeznaczony do wydzierżawienia na cele:

-  wiata śmietnikowa wraz z okapem
-  dojście
-  zieleni osłonowa/roiniczny

Maria Witkowiak
AUTOR WYDZIAŁU
Marta Witkowiak