
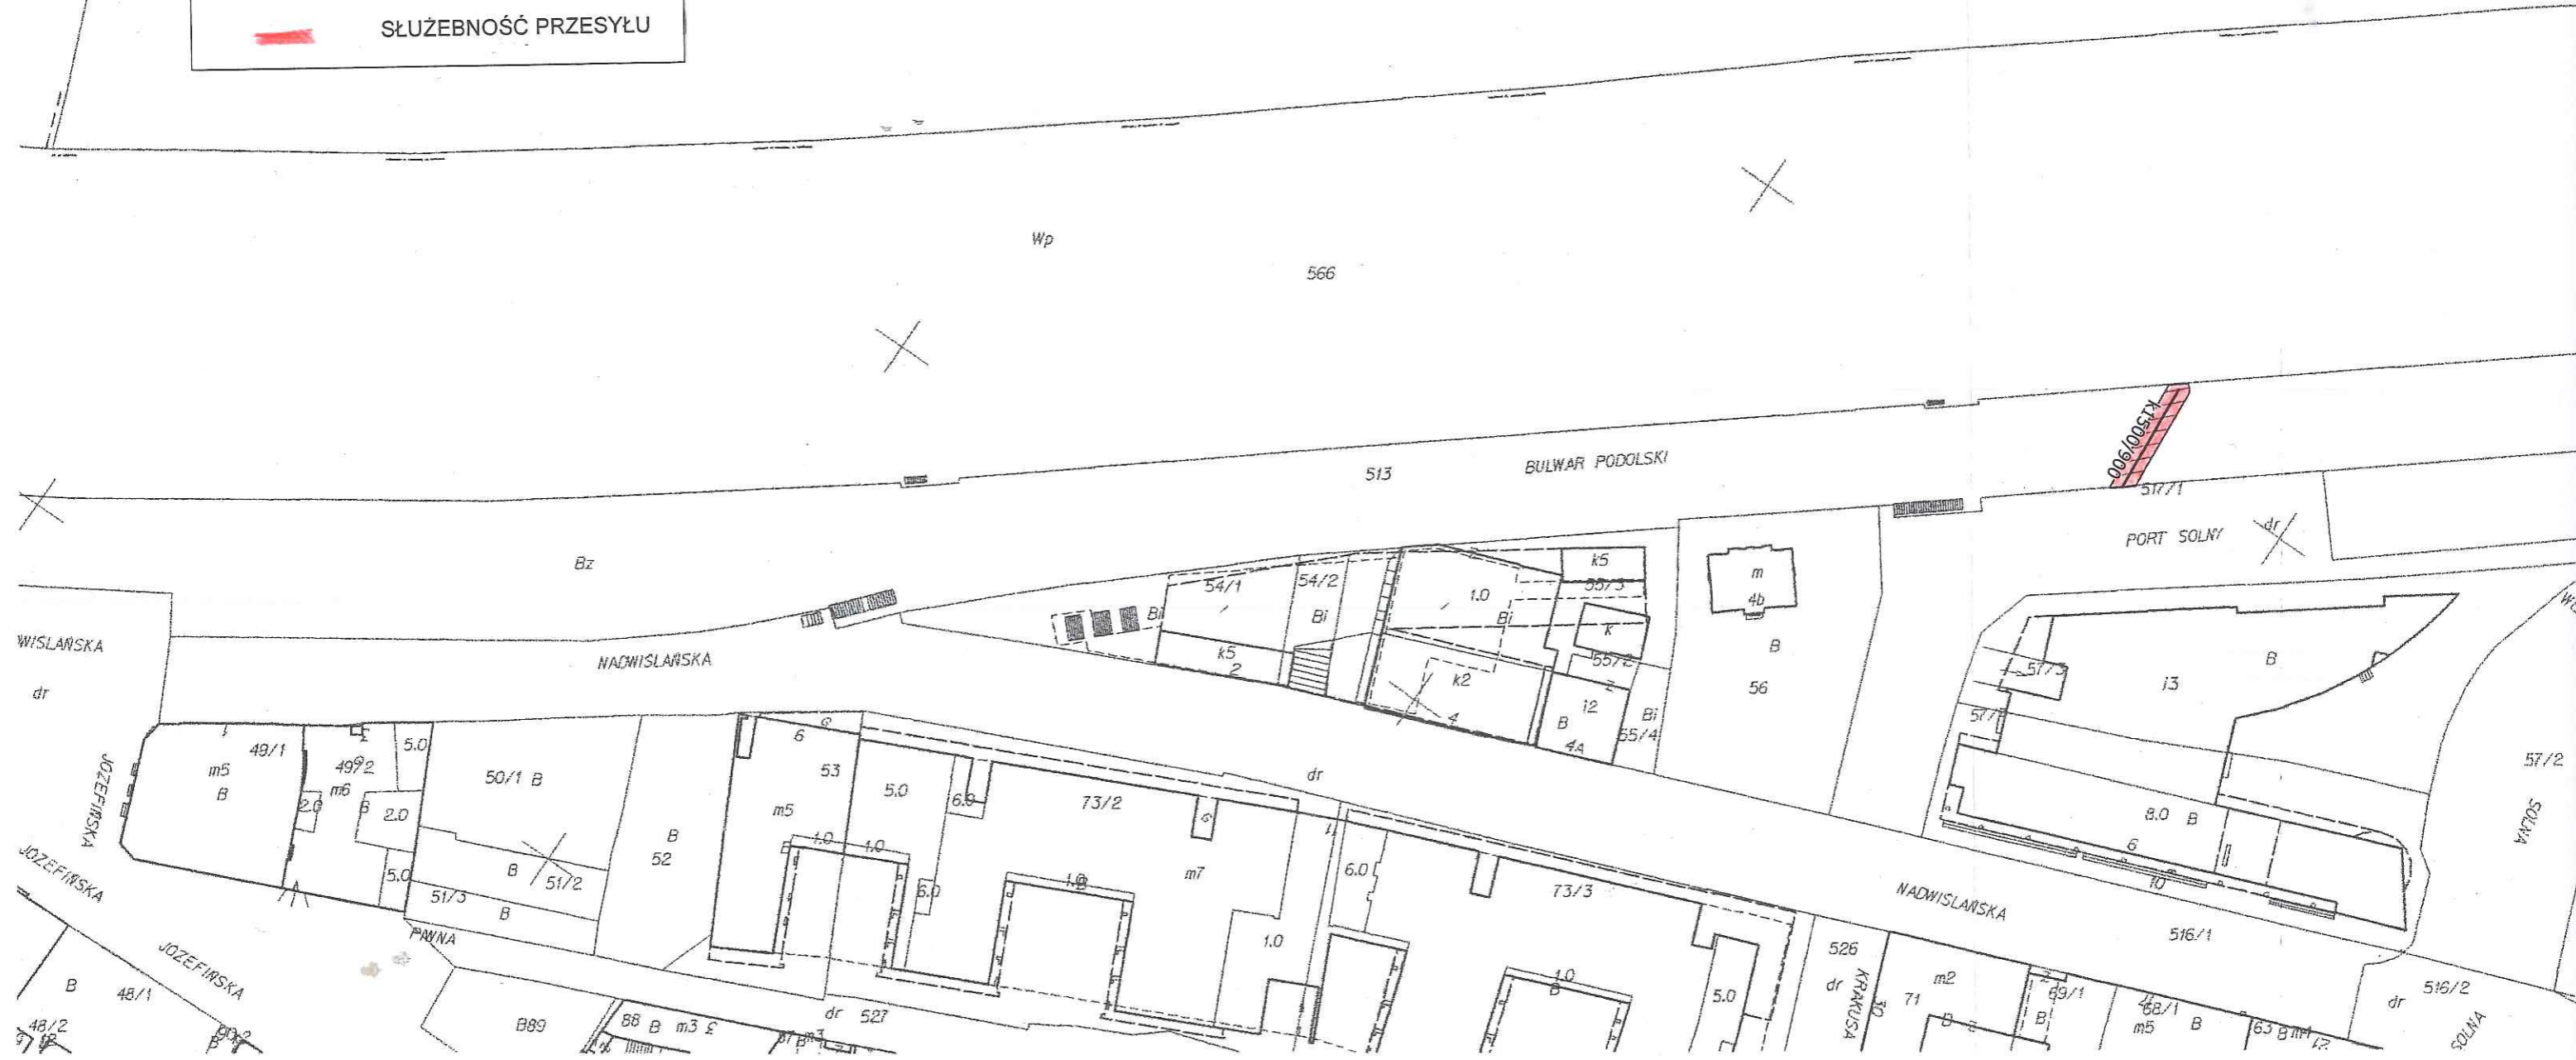


URZĄD MIASTA KRAKOWA  
WYDZIAŁ SKARBU MIASTA  
31-523 Kraków, ul. Kasprzowicza 29

Załącznik Nr 2 do Zarządzenia Nr  
Prezydenta Miasta Krakowa  
z dnia

LEGENDA:  
 SŁUŻEBNOŚĆ PRZESYŁU



DYREKTOR WYDZIAŁU

Maria Wolkowicz

*Handwritten signature*