



Załącznik graficzny do zarządzenia nr
Prezydenta Miasta Krakowa z dnia

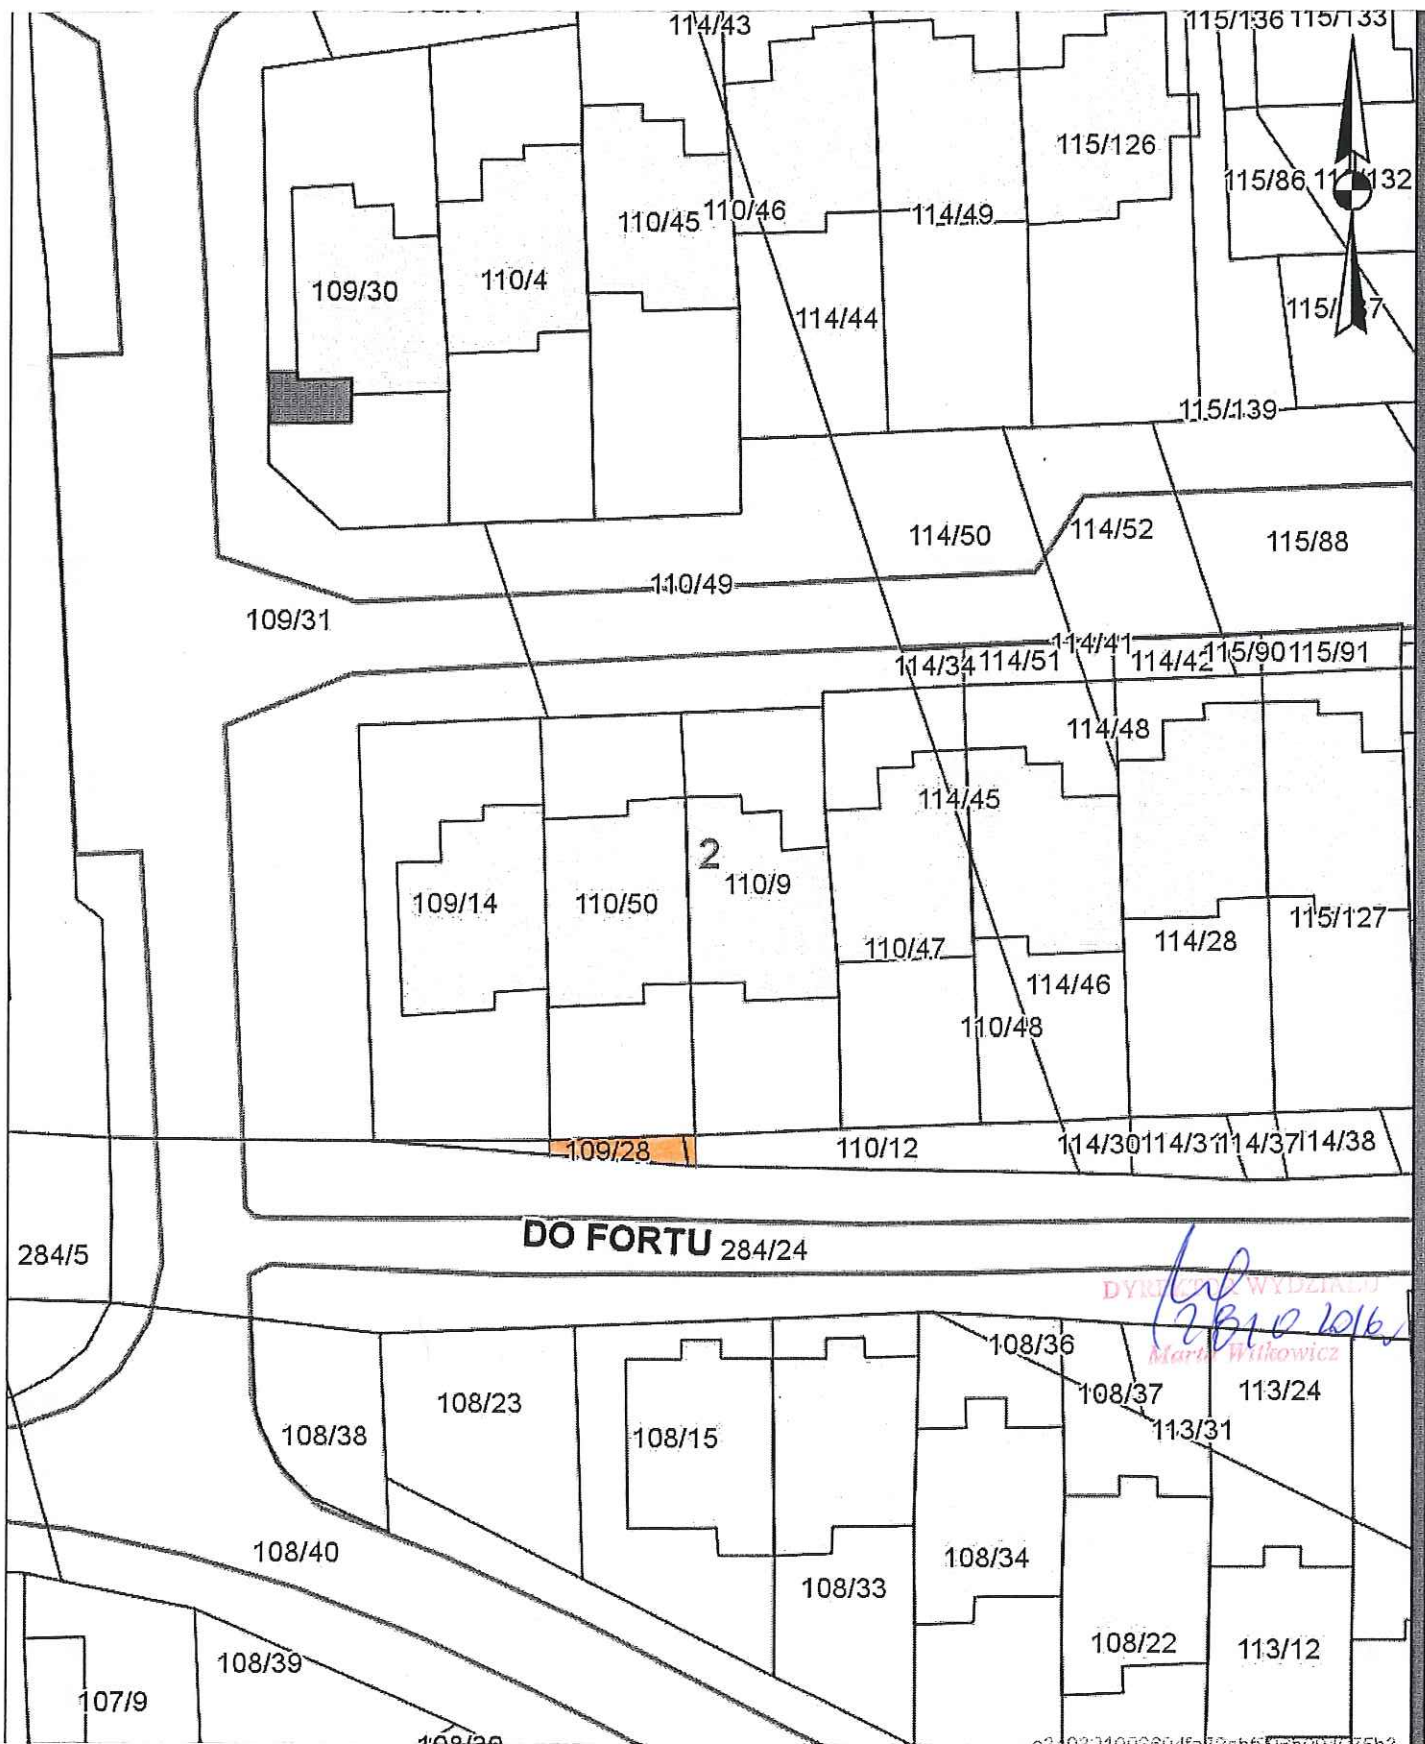

 Części działek nr 109/28 i 110/12 obr. 2 Nowa Huta przeznaczone do oddania w dzierżawę na cel zieleni przydomowa

skala 1:500