



Załącznik graficzny do zarządzenia nr
Prezydenta Miasta Krakowa z dnia

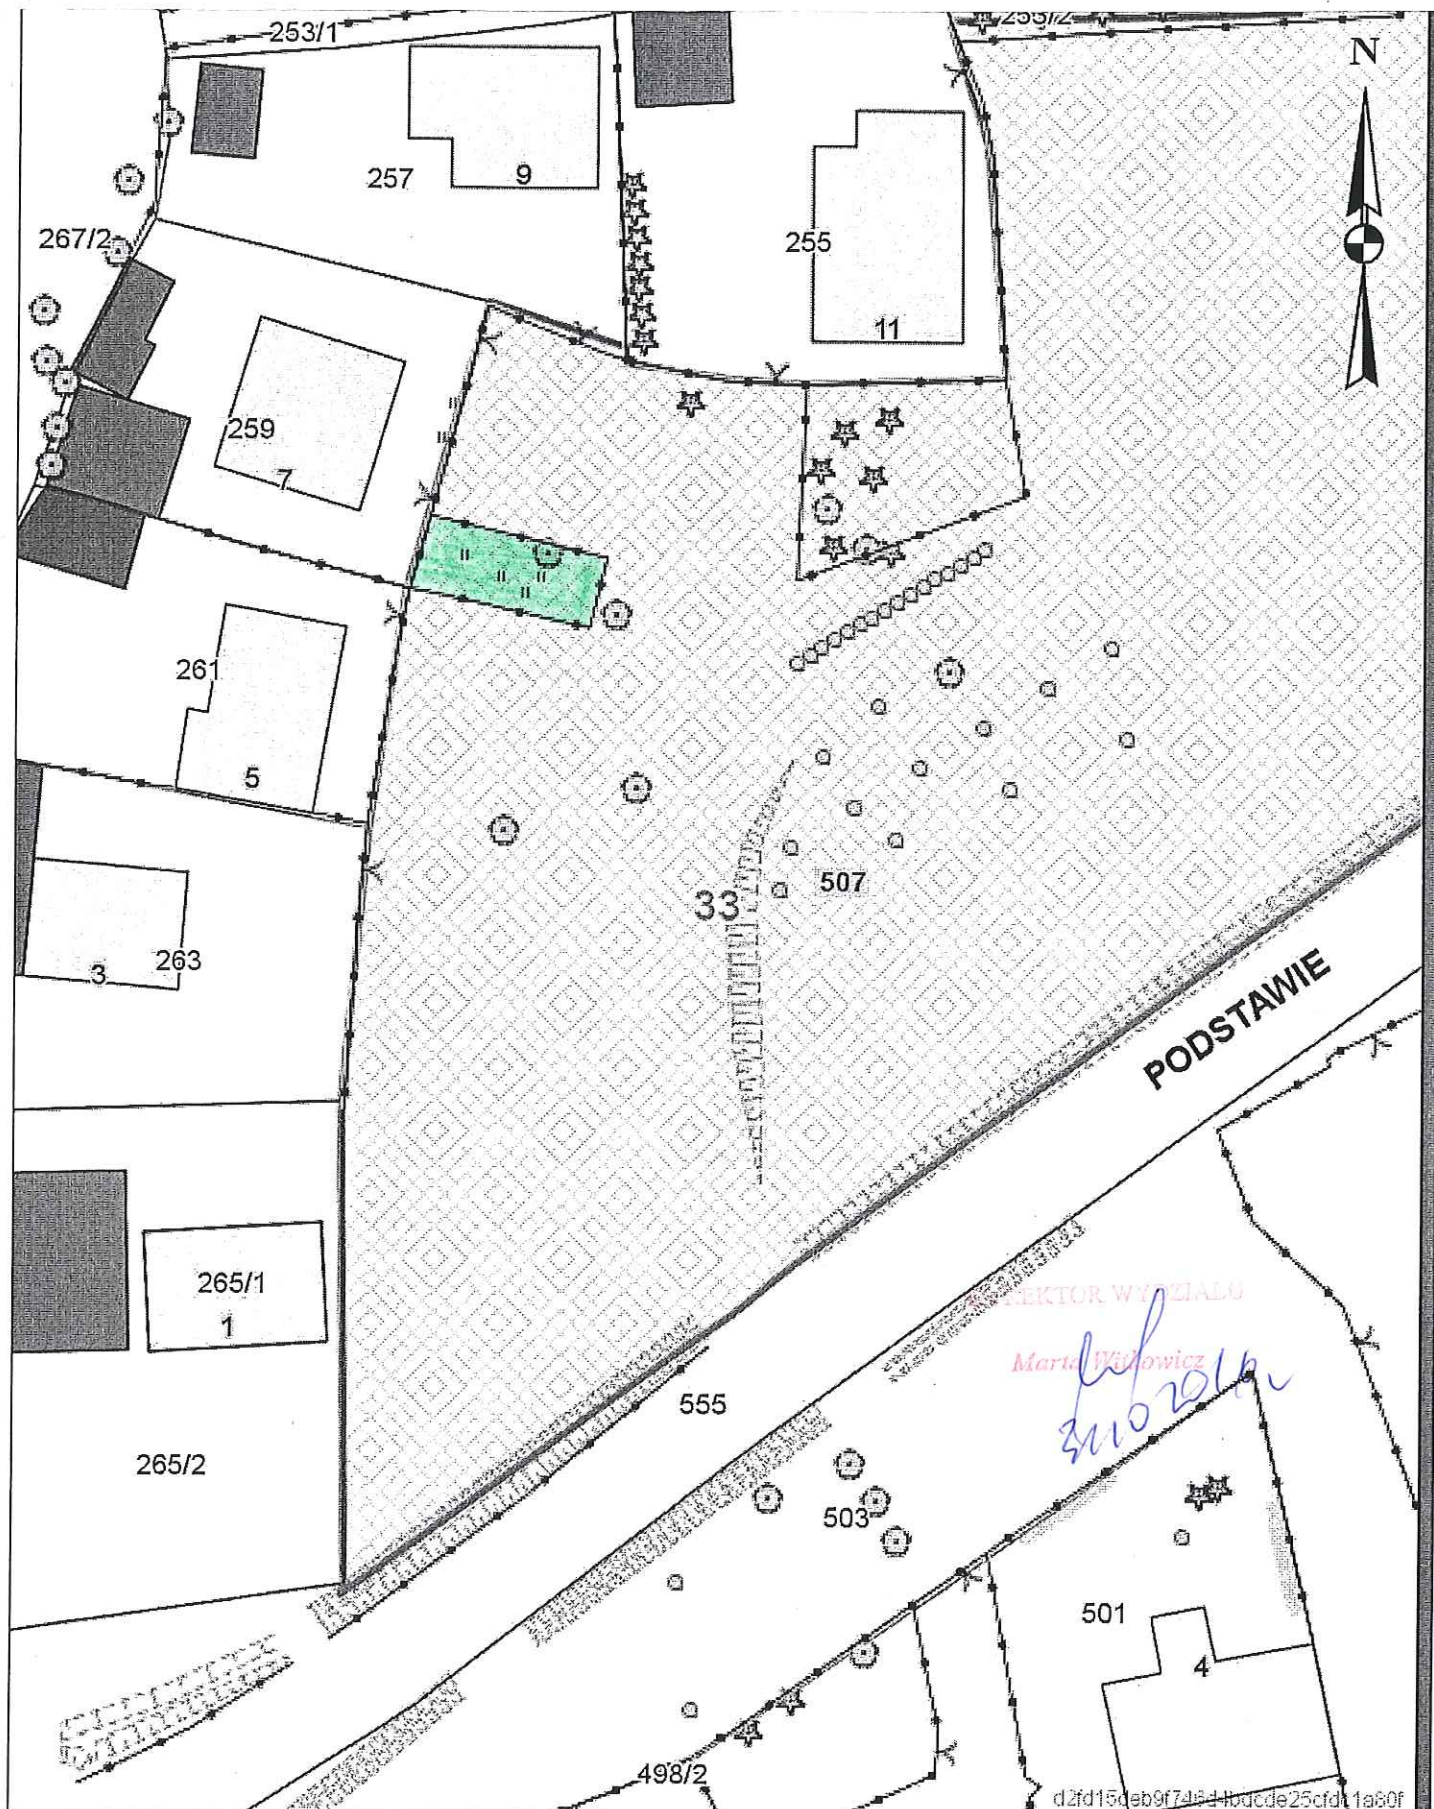

 część działki nr 507 obr. 33 Nowa Huta przeznaczona do oddania w dzierżawę na cel zieleni przydomowa

skala 1:500