


**Skala 1 : 1000**

**Załącznik graficzny do zarządzenia nr  
Prezydenta Miasta Krakowa z dnia**

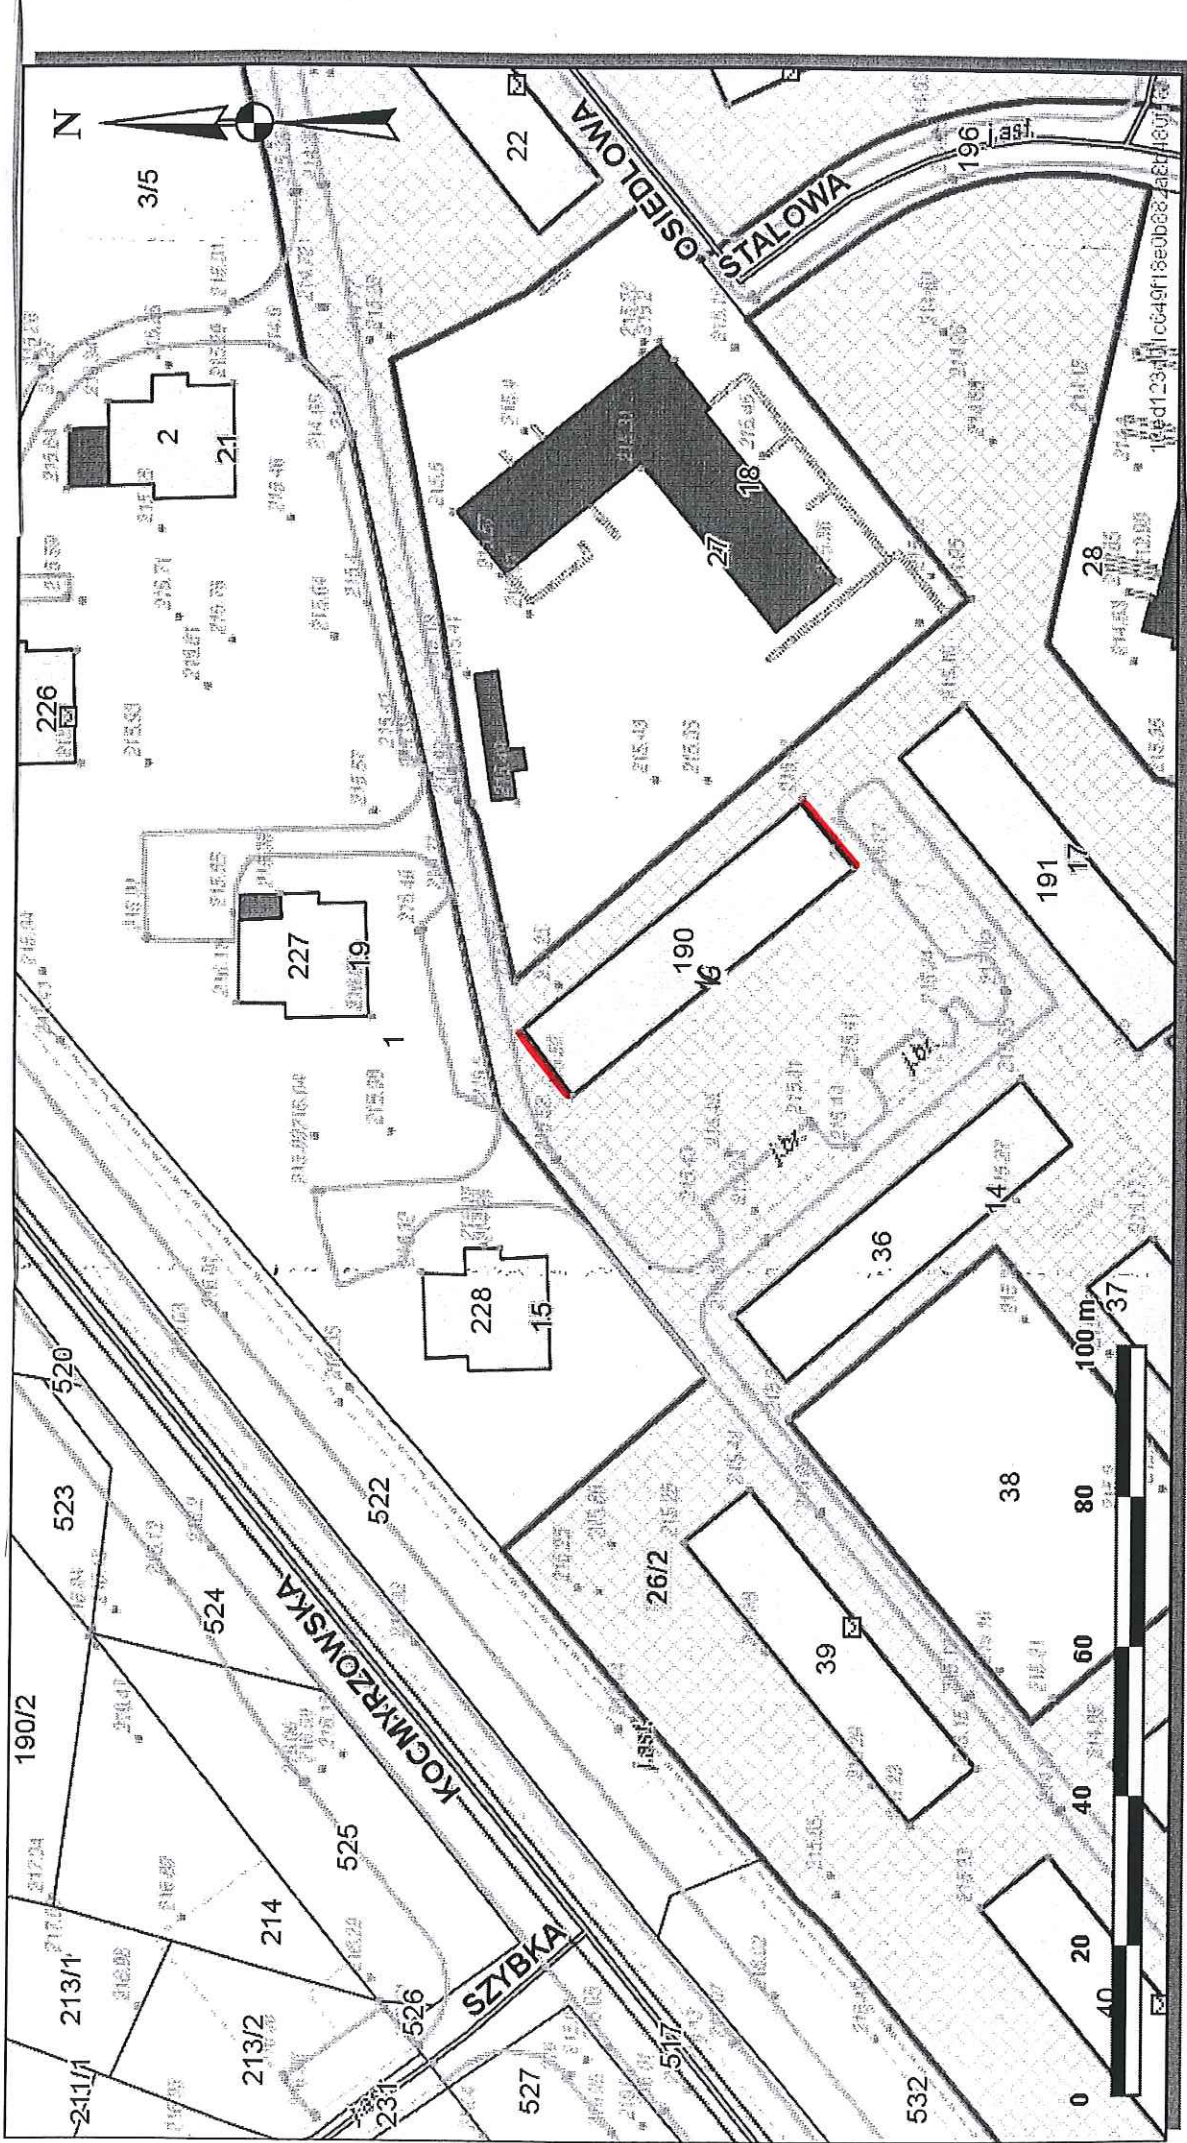

*Handwritten signature and stamp:*  
D. PIETLIK  
M. Witek  
M. Witek

**—** Część działki nr 26/2 obr 50 Nowa Huta, przeznaczona do wydzierżawienia  
w celu wykonania warstwy dociepleniowej