



Załącznik graficzny  
 Do Uchwały Nr ..... Rady Miasta Krakowa  
 z dnia .....  
 m. Kraków  
 jedn. ewid. Śródmieście  
 Mapa ewidencyjna skala 1: 1000  
 Obręb: 1

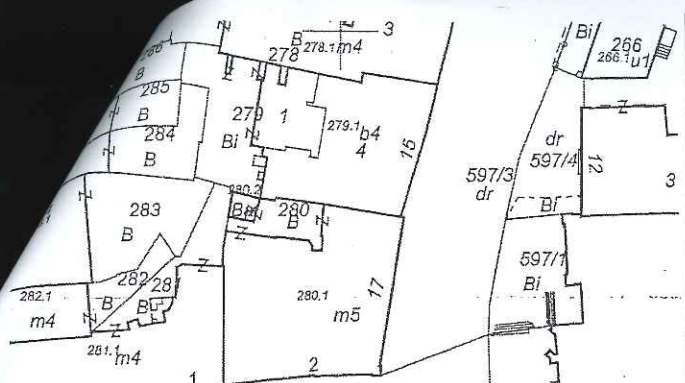

działka nr 452

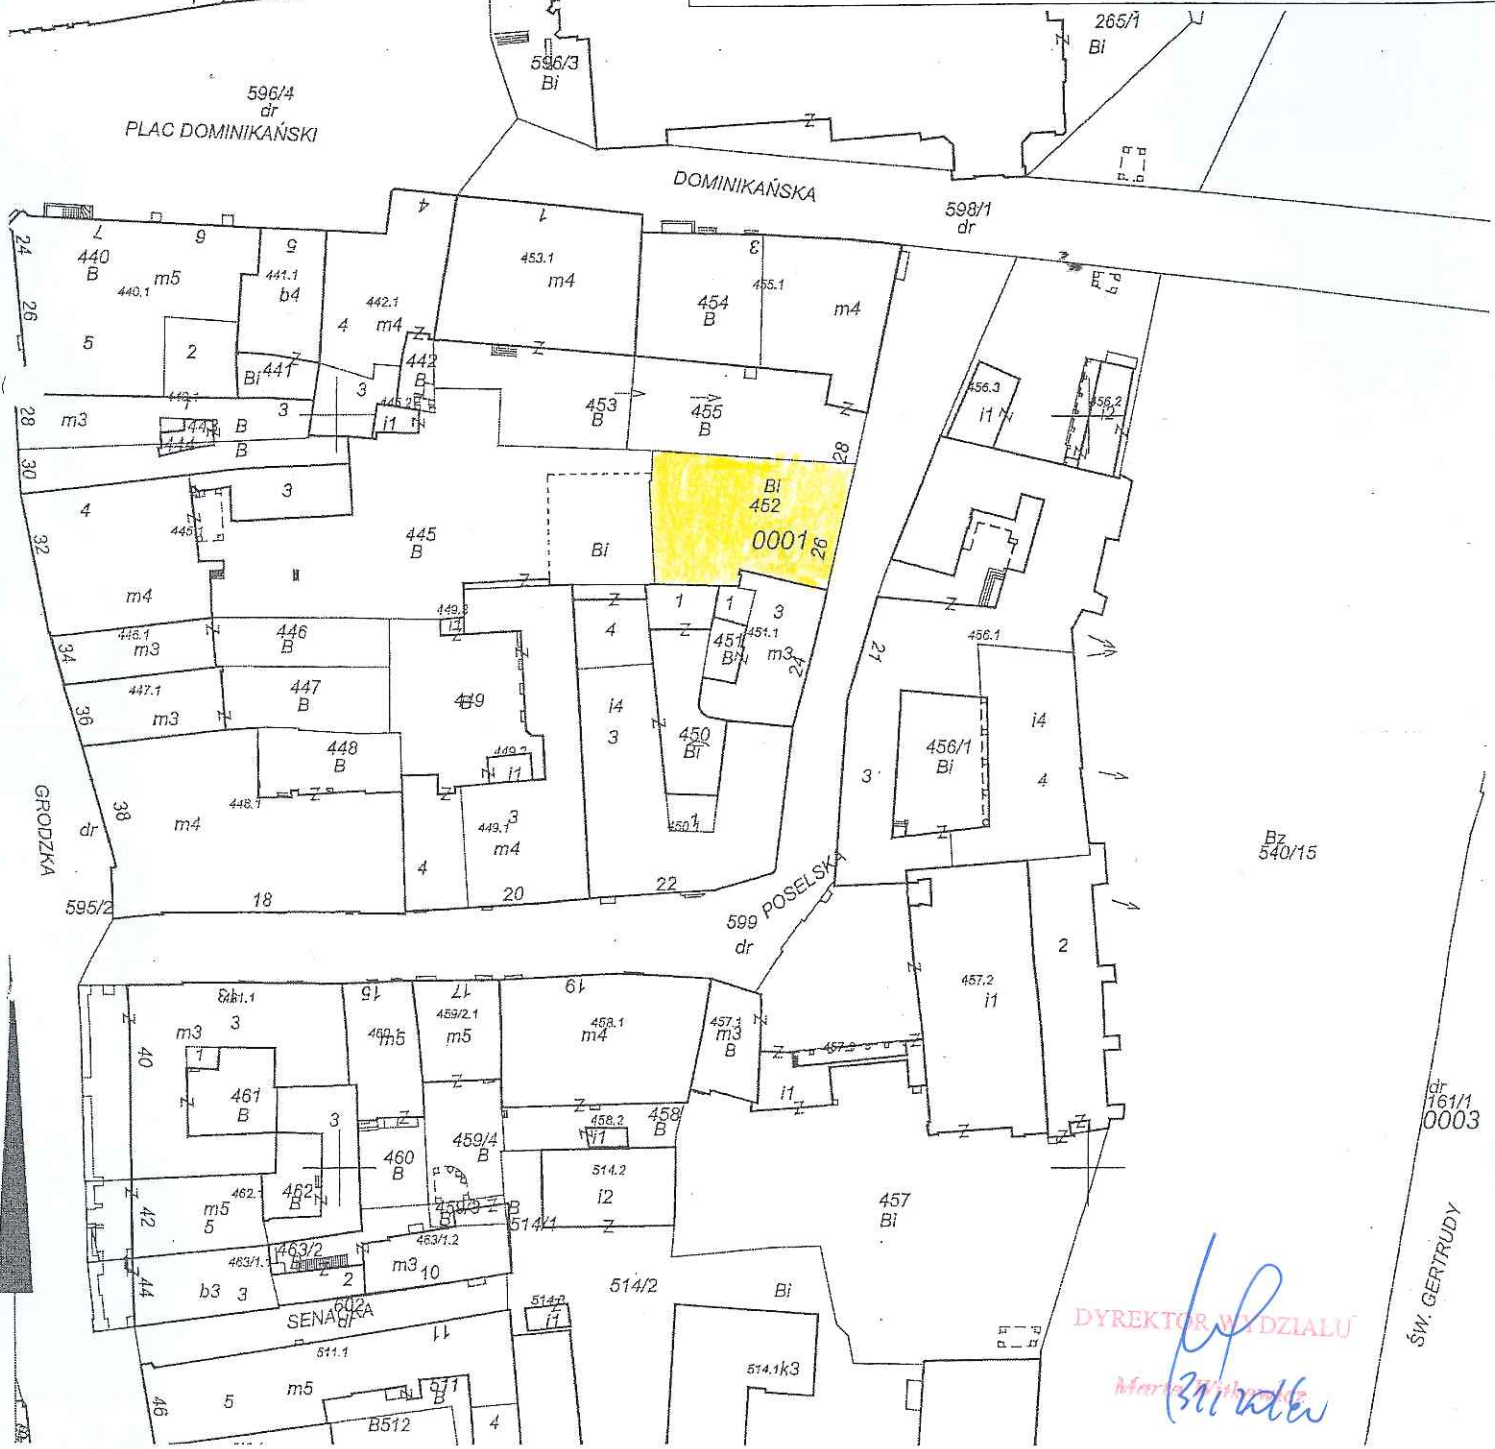

DYREKTOR WYDZIAŁU  
*Maria Wójcik*

dr 161/1 0003  
 ŚW. GERTRUDY

MAPA EWIDENCYJNA

województwo: małopolskie  
 powiat: M. Kraków  
 jedn. ewid.: Śródmieście  
 obręb: 1  
 nr działki: 452  
 sekcja: 7.125.11.13.1, 7.125.11.13.2, 7.125.11.13.3, 7.125.11.13.4  
 arkusz mapy w KUL:  
 skala: 1:1000  
 układ współrzędnych: 2000  
 stan na dzień: 17-08-2016  
 wykonano przez: Katarzyna Potyrała

PREZYDENT MIASTA KRAKOWA

GD-10.6642..... 2016

Poświadczam zgodność niniejszej kopii z treścią materiału państwowego zasobu geodezyjnego i kartograficznego	
Organ prowadzący państwowy zasób geodezyjny i kartograficzny	PREZYDENT MIASTA KRAKOWA
Nazwa materiału zasobu	mapa ewidencyjna
Identyfikator ewidencyjny materiału zasobu	3546-1880/2008
Data wykonania kopii	17-08-2016
Imię, nazwisko i podpis osoby reprezentującej organ	Katarzyna Potyrała Inspektor