


załącznik graficzny
do uchwały Nr.....
Rady Miasta Krakowa
z dnia.....

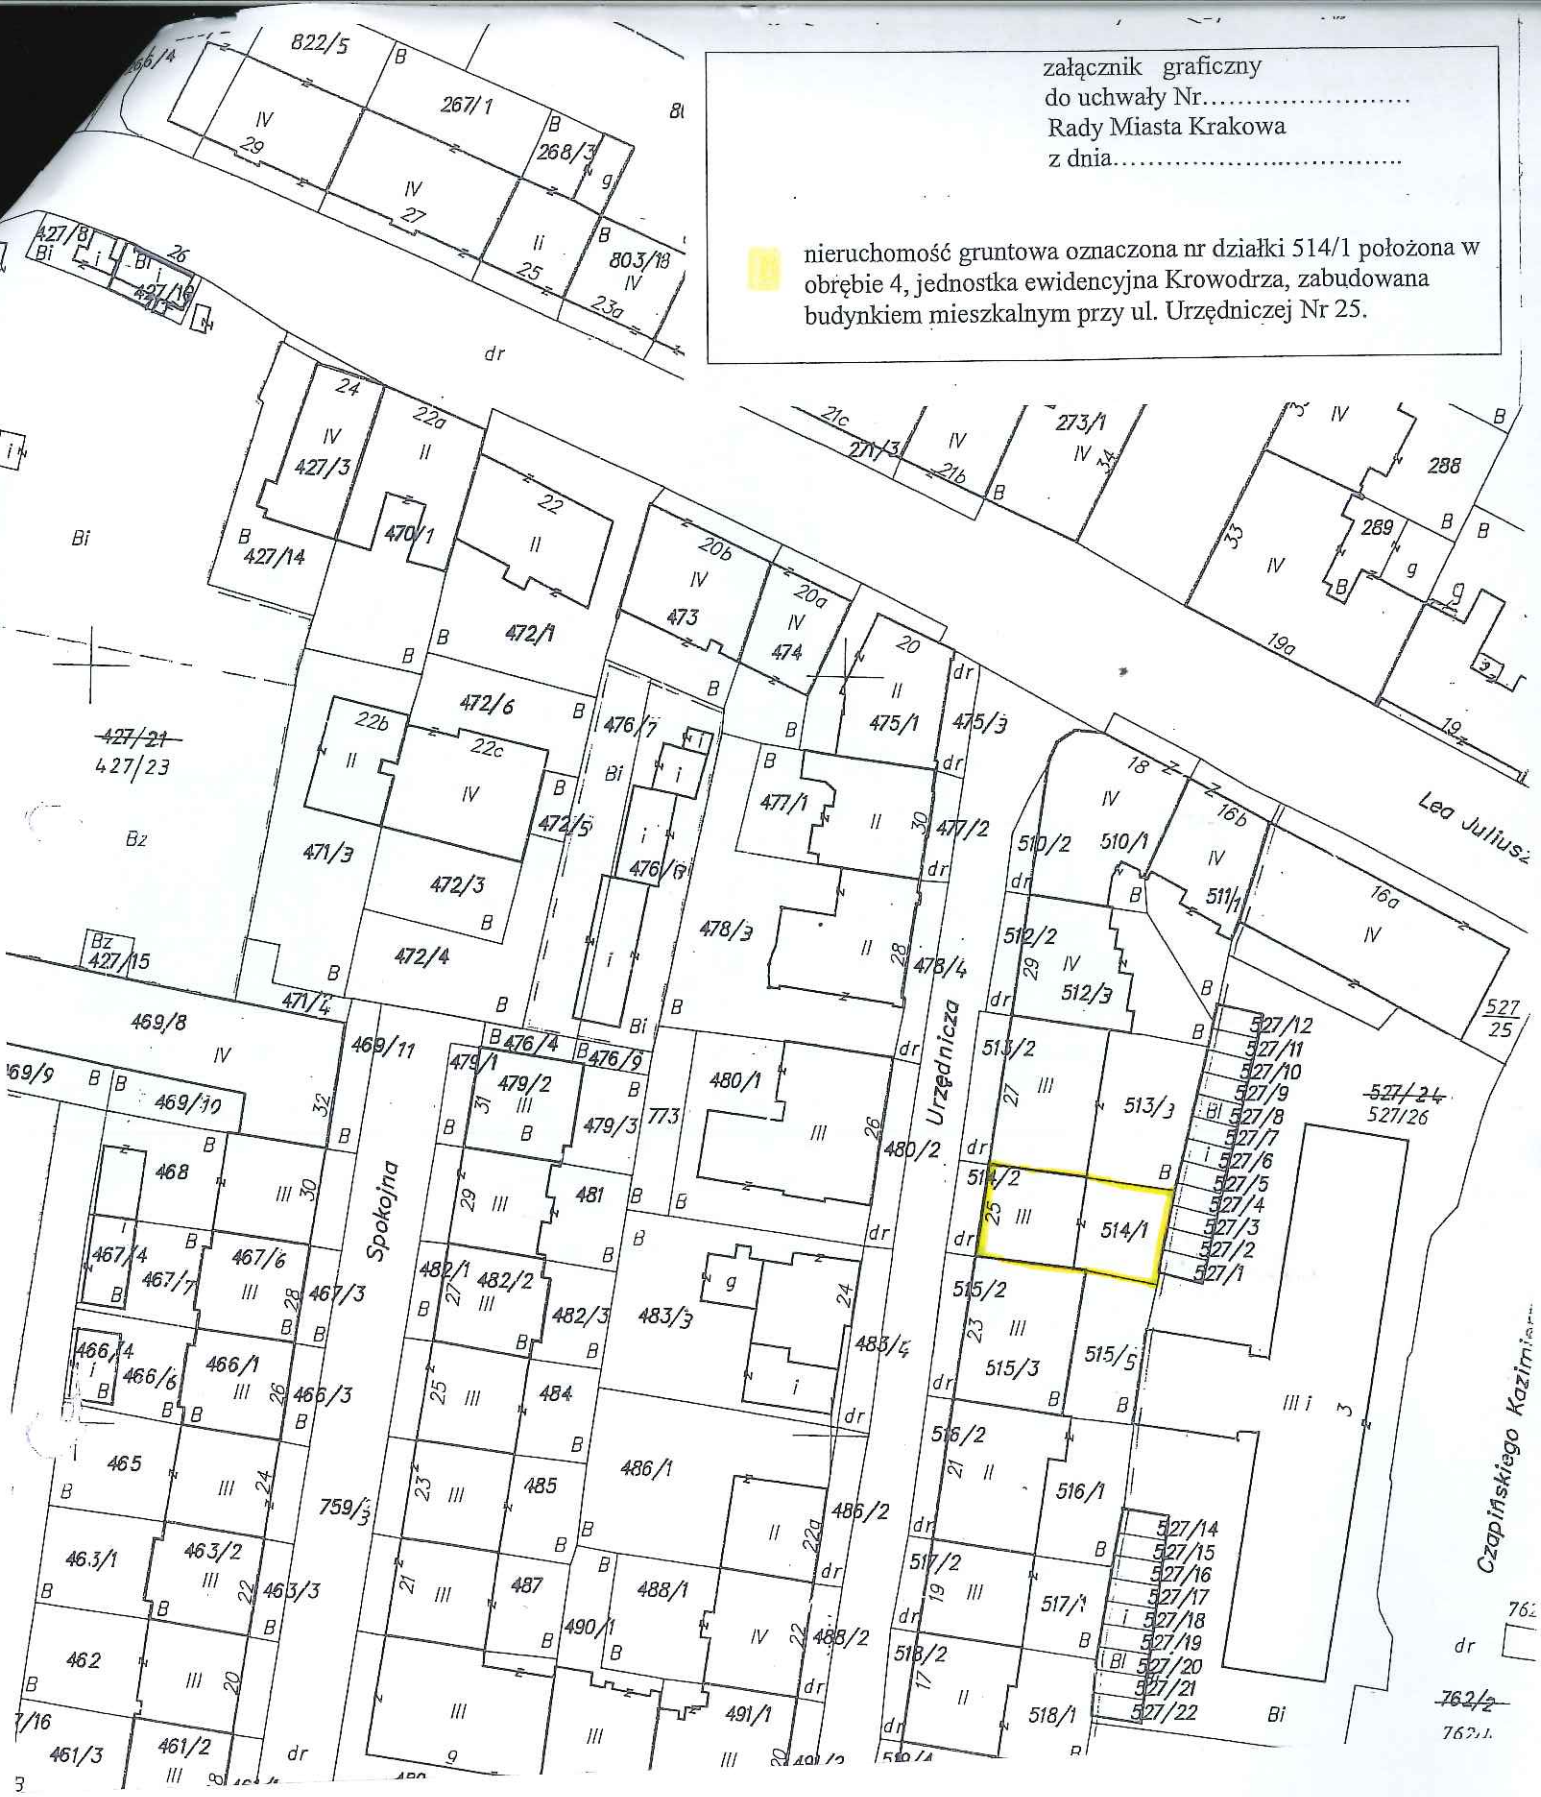

nieruchomość gruntowa oznaczona nr działki 514/1 położona w
obrębie 4, jednostka ewidencyjna Krowodrza, zabudowana
budynkiem mieszkalnym przy ul. Urzędniczej Nr 25.



DYREKTOR WYDZIAŁU

Maria Wilkiewicz

W 11 2016