


**Skala 1 : 1000**

Załącznik graficzny do zarządzenia nr  
Prezydenta Miasta Krakowa z dnia

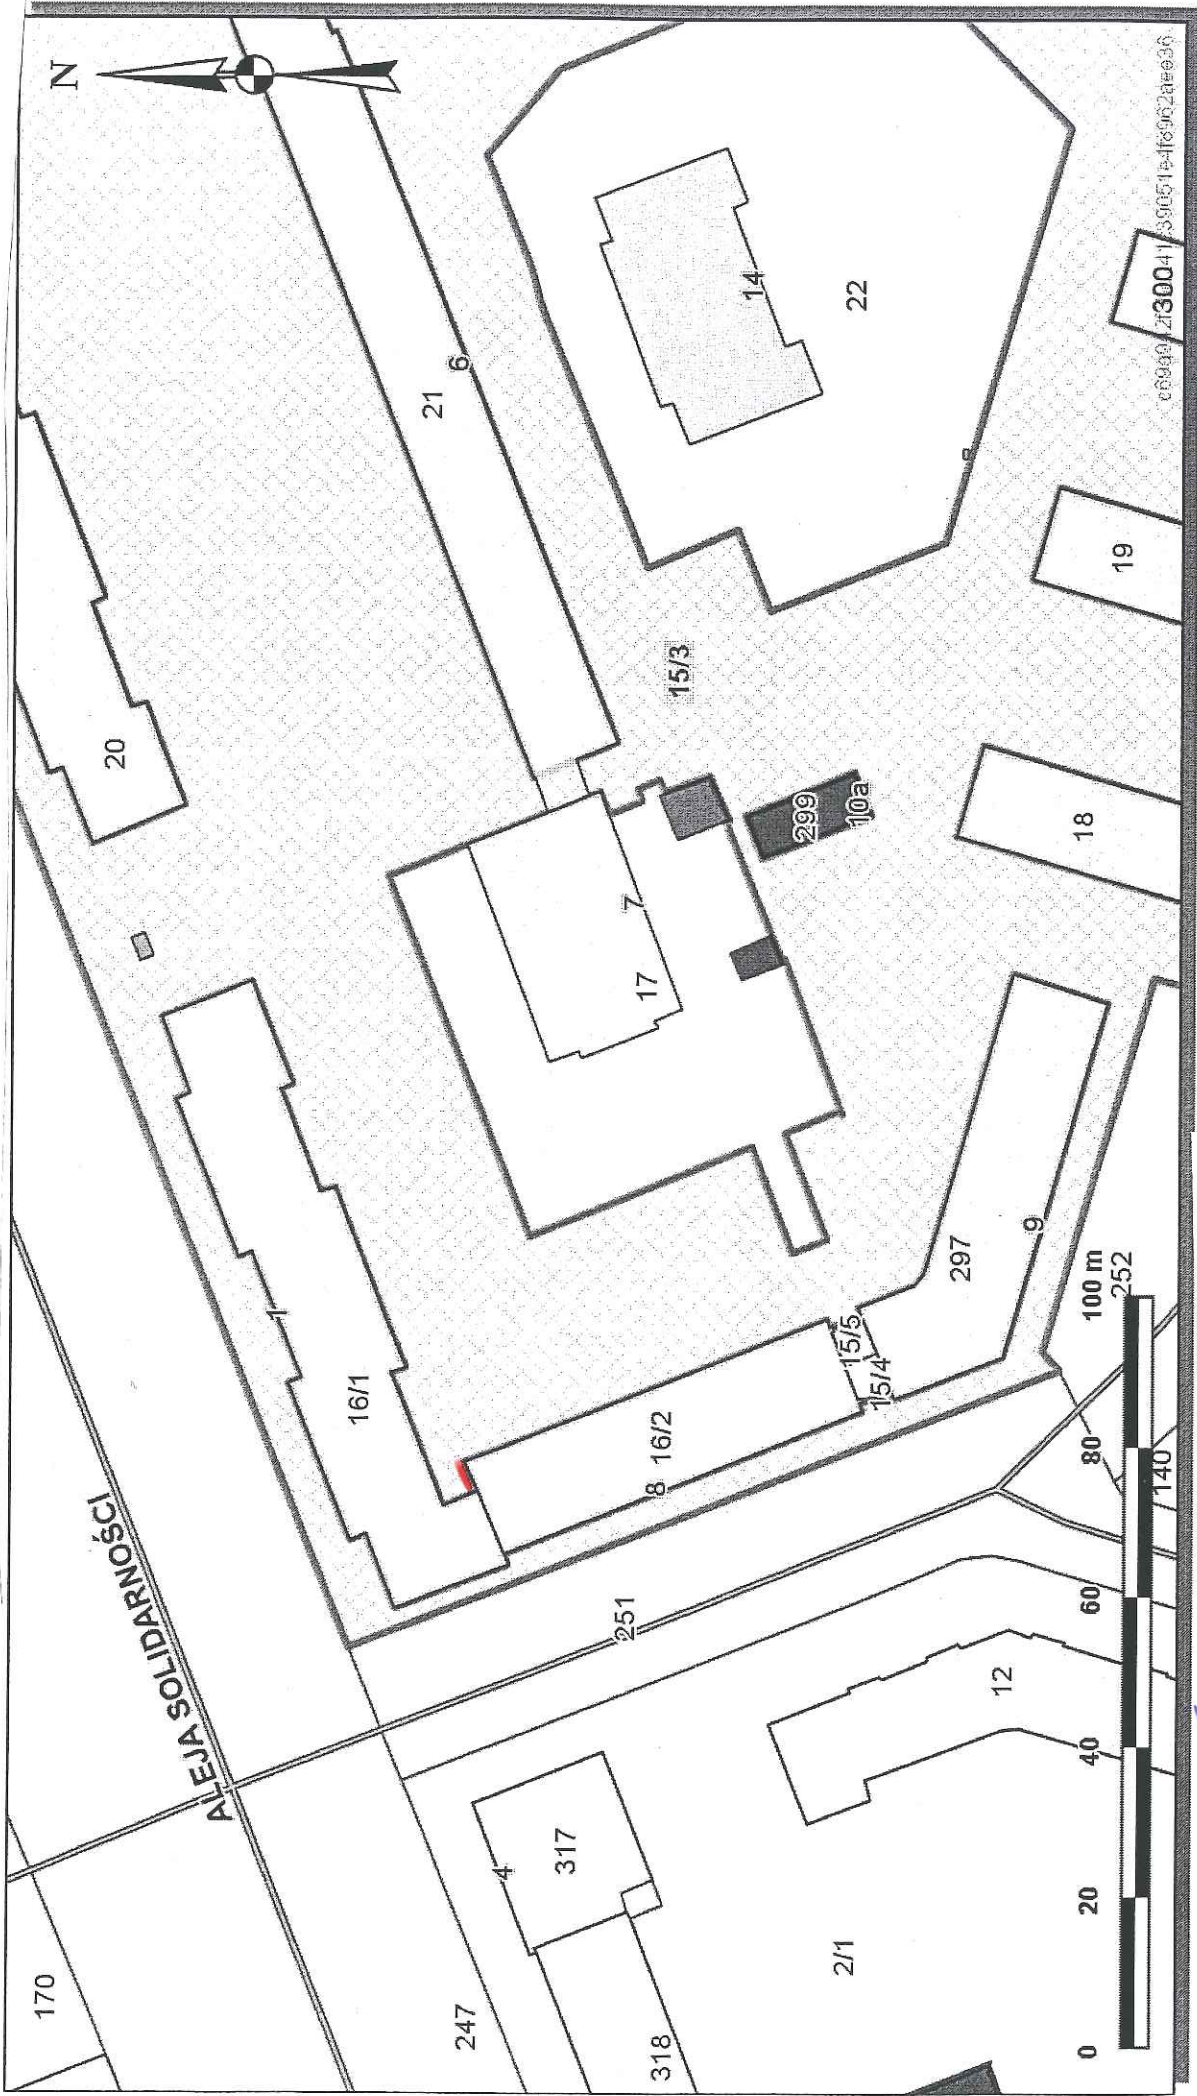

*Handwritten signature in blue ink*  
Marta Wójcik  
Marta Wójcik

**—** Część działki nr 15/3 obr 47 Nowa Huta, przeznaczona do wydzierżawienia  
na cel: warstwa dociepleniowa