





**Załącznik graficzny do Zarządzenia Nr
Prezydenta Miasta Krakowa
z dnia**

	pas służebności przesyłu
	sieć ciepła
	linia kablowa NN

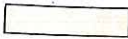

Podpis osoby odpowiedzialnej niniejszą kopię z trasą materiału	PREZYDENT MIASTA KRAKOWA
Organ odpowiedzialny niniejszą kopię z trasą materiału	miasto Kraków
Nazwa materiału zasobu	3403-6/2011
Identyfikator ewidencyjny materiału	23.02.2016
Data wzięcia kopii	
Imię, nazwisko i podpis osoby reprezentującej organ	

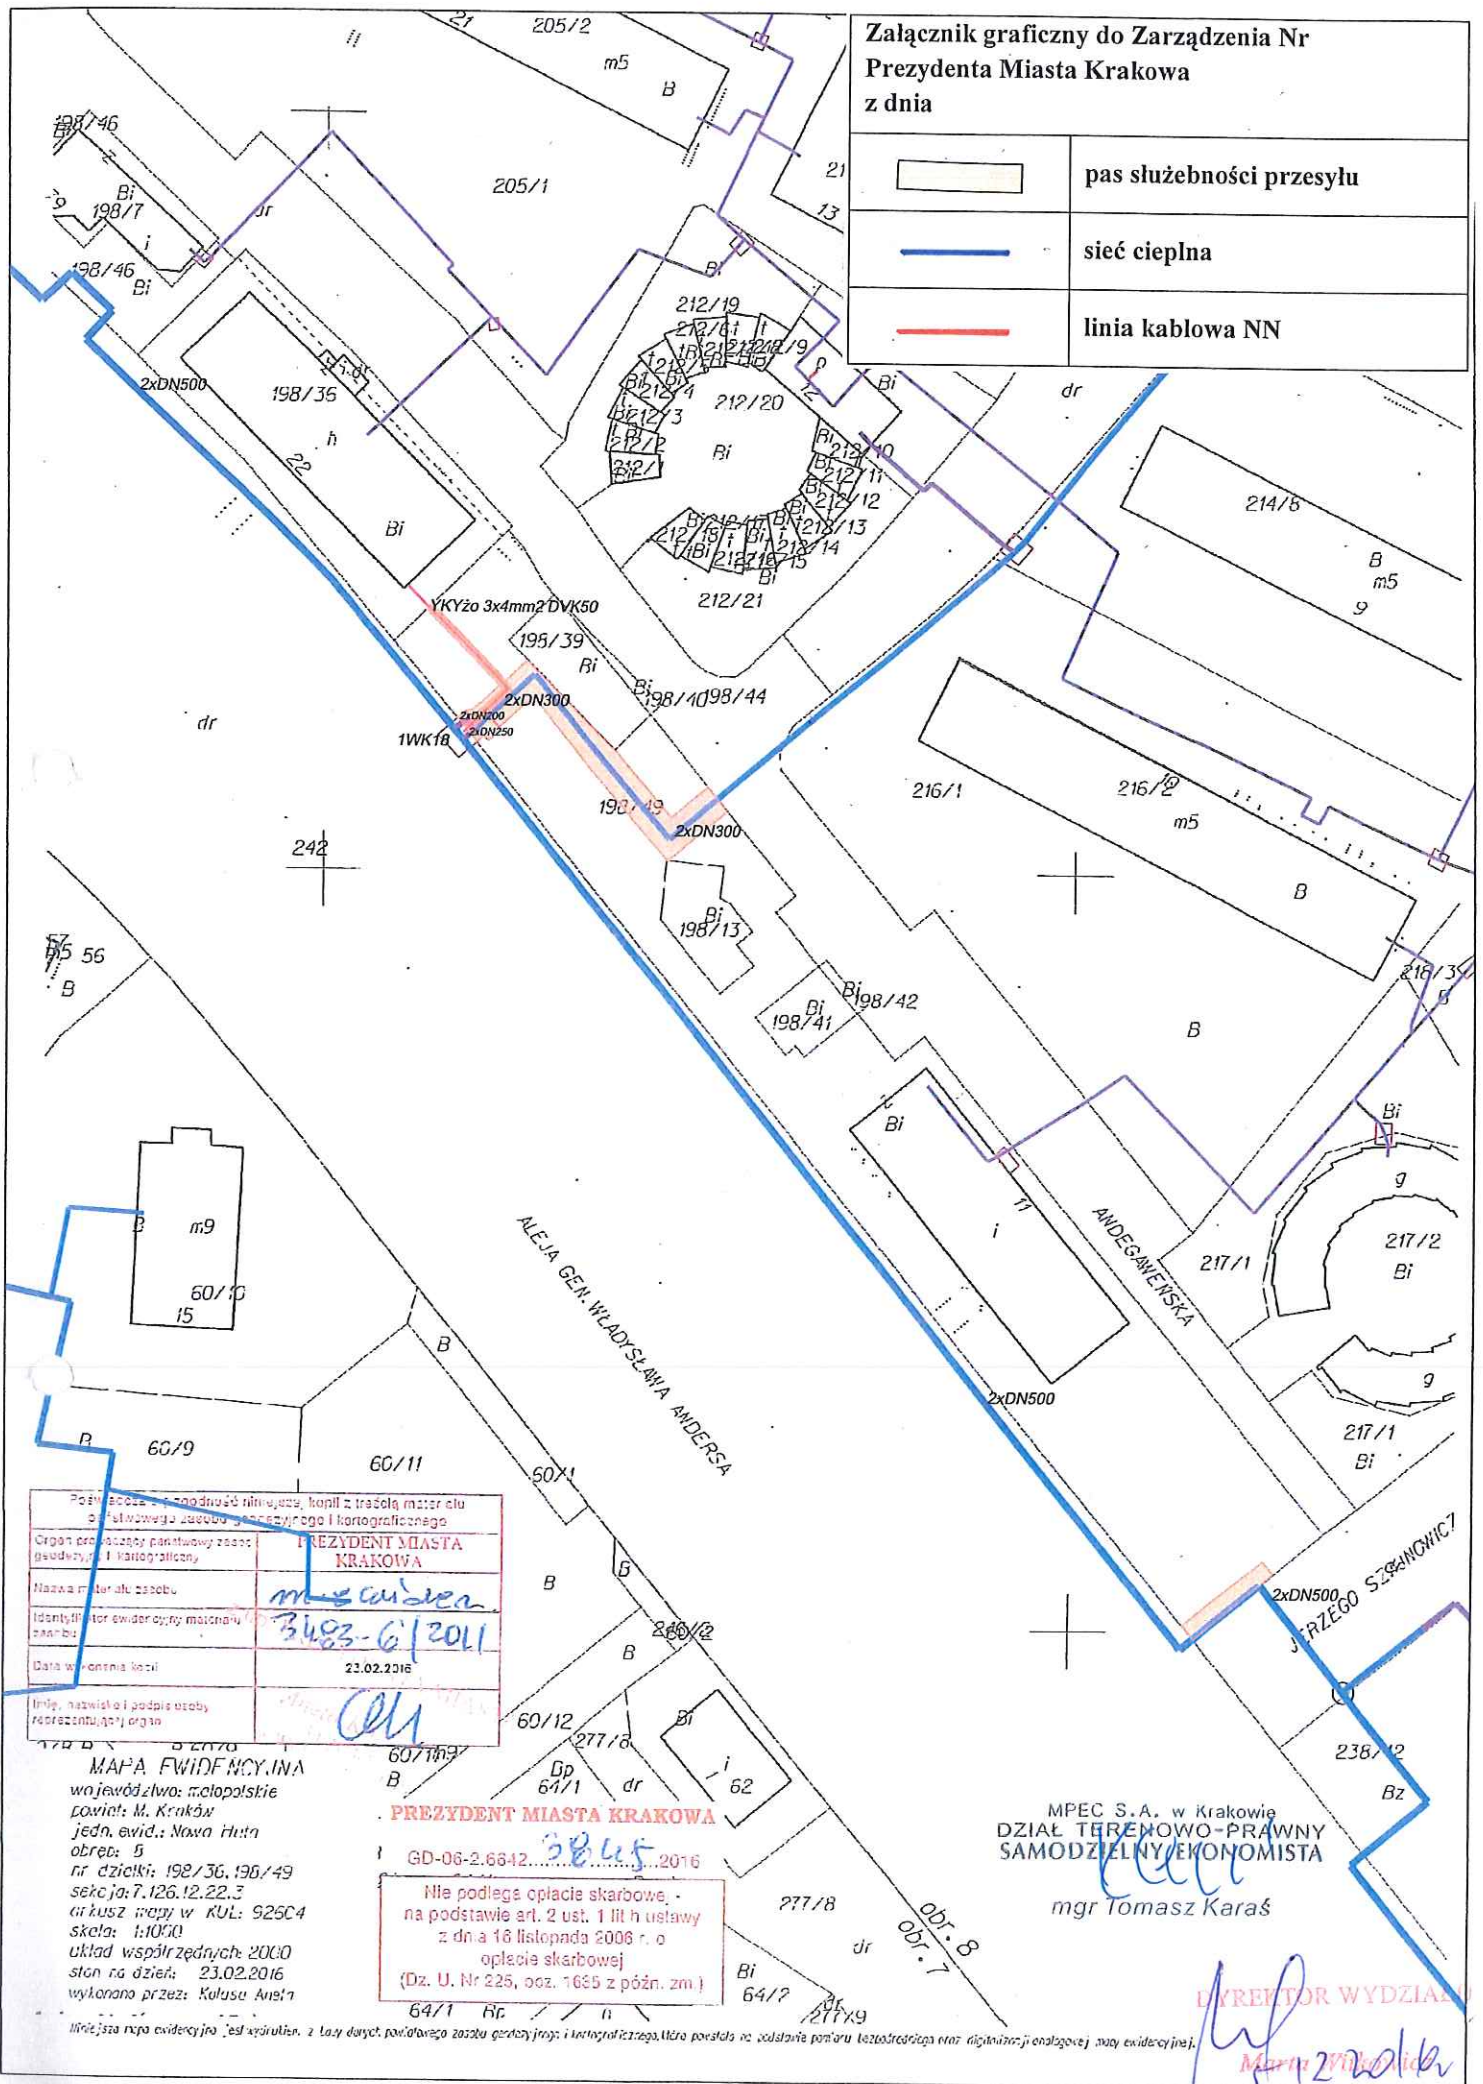MAPA EWIDENCYJNA
województwo: małopolskie
powiat: M. Kraków
jedn. ewid.: Nowa Huta
obrot.: 5
nr działki: 198/36, 198/49
sekcja: 7.126.12.22.3
arkusz mapy w KUL: 92504
skala: 1:1000
układ współrzędnych: 2000
stan na dzień: 23.02.2016
wykonano przez: Kulusz Aneta

PREZYDENT MIASTA KRAKOWA

GD-06-2.6642-2016

Nie podlega opłacie skarbowej,
na podstawie art. 2 ust. 1 lit h ustawy
z dnia 16 listopada 2006 r. o
opłacie skarbowej
(Dz. U. Nr 225, poz. 1685 z późn. zm.)

MPEC S.A. w Krakowie
DZIAŁ TERENOWO-PRAWNY
SAMODZIELNY/EKONOMISTA

mgr Tomasz Karaś

WYREKTOR WYDZIAŁU

12.2016