


Skala 1 : 1000

Załącznik graficzny do zarządzenia nr
Prezydenta Miasta Krakowa z dnia

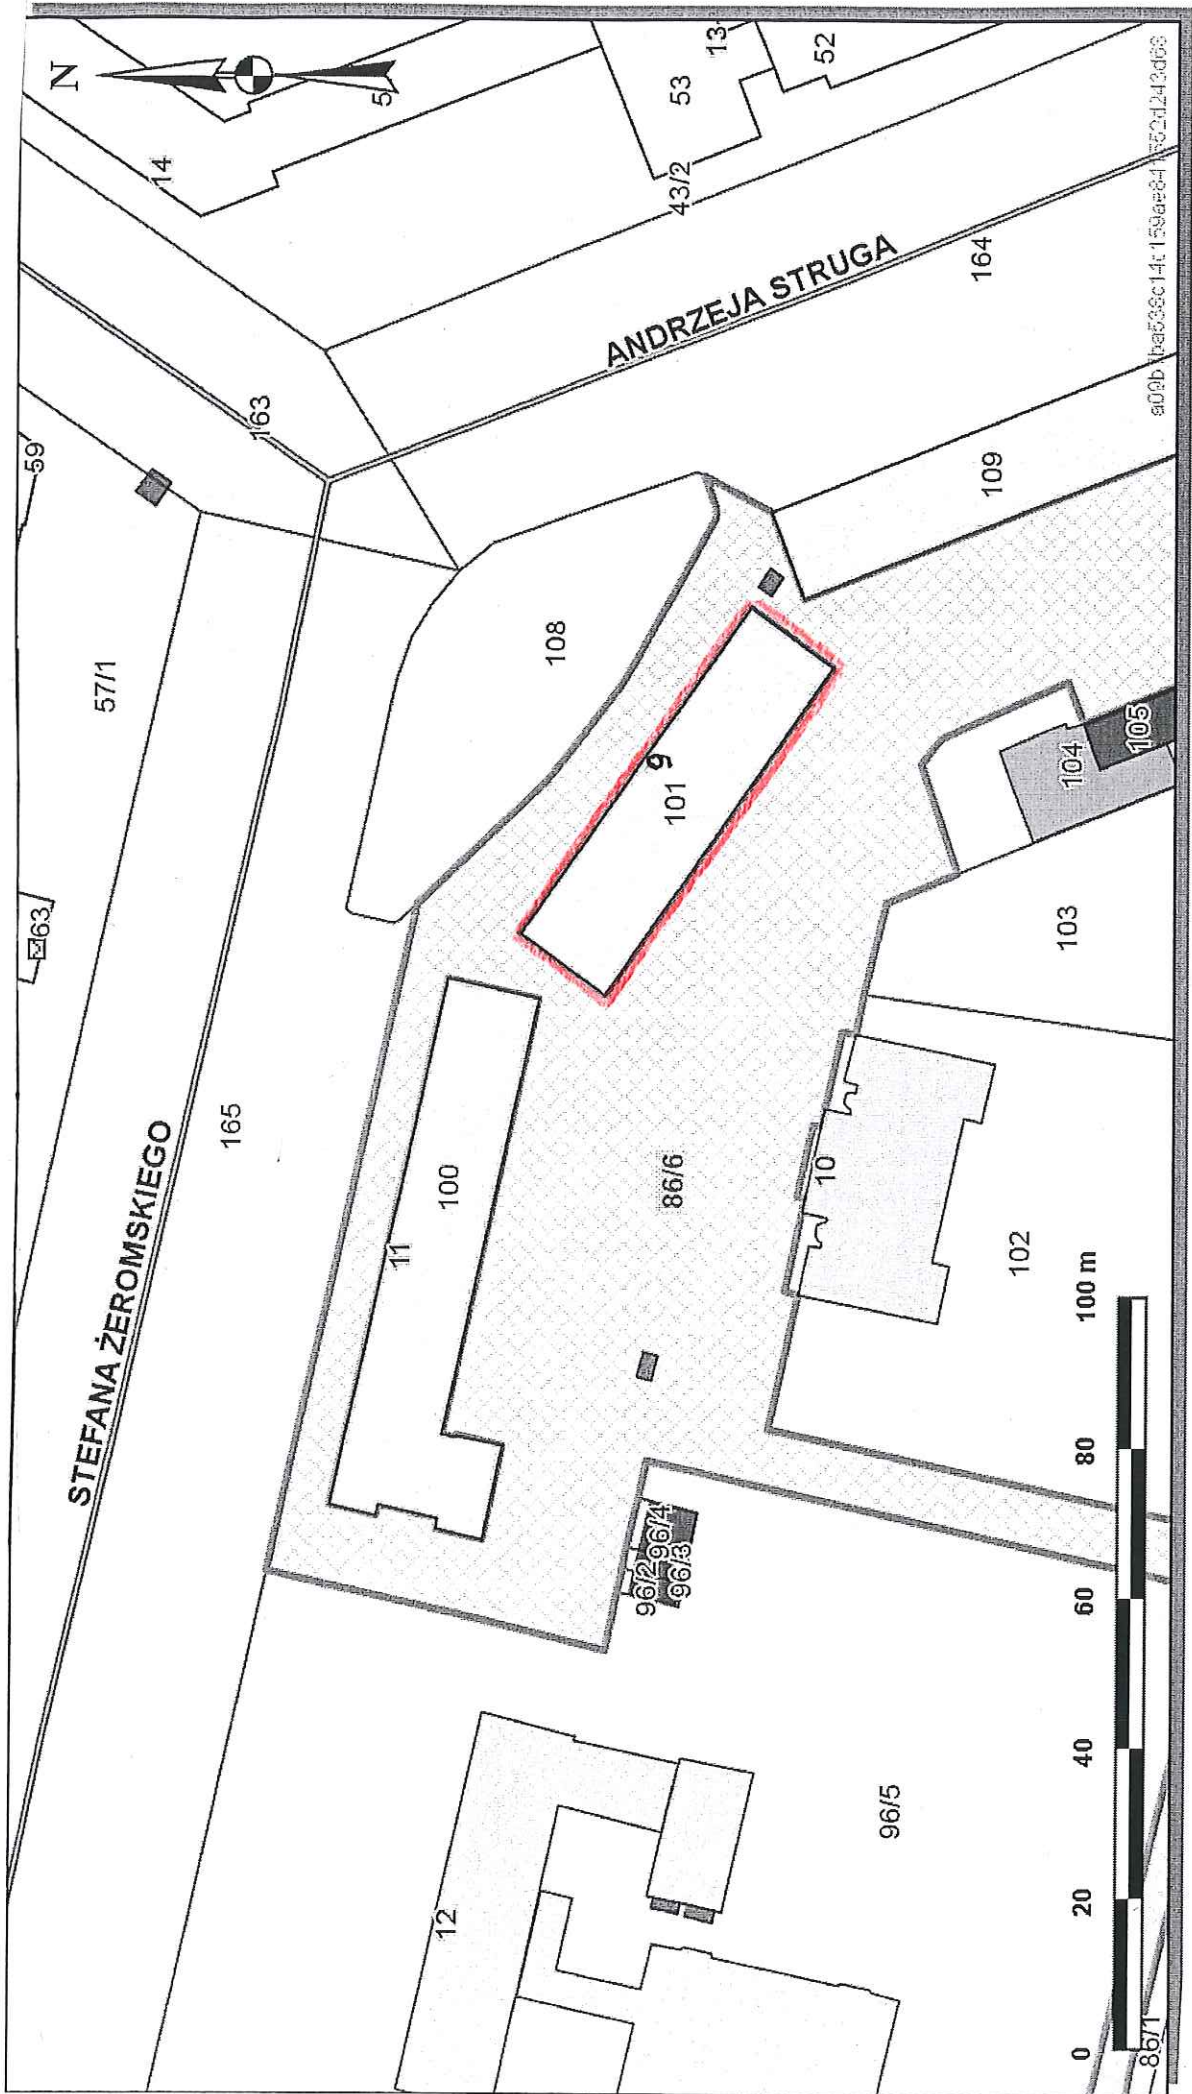

— Część działki nr 86/6 obr 45 Nowa Huta, przeznaczona do wydzierżawienia
na cel: warstwa dociepleniowa

DYREKTOR WYDZIAŁU
Marta Witkiewicz
5/22/2016