


Skala 1 : 500

Załącznik graficzny
do zarządzenia Nr
Prezydenta Miasta Krakowa
z dnia
mapa przygotowana przy użyciu
Internetowego Serwera Danych Przestrzenny.

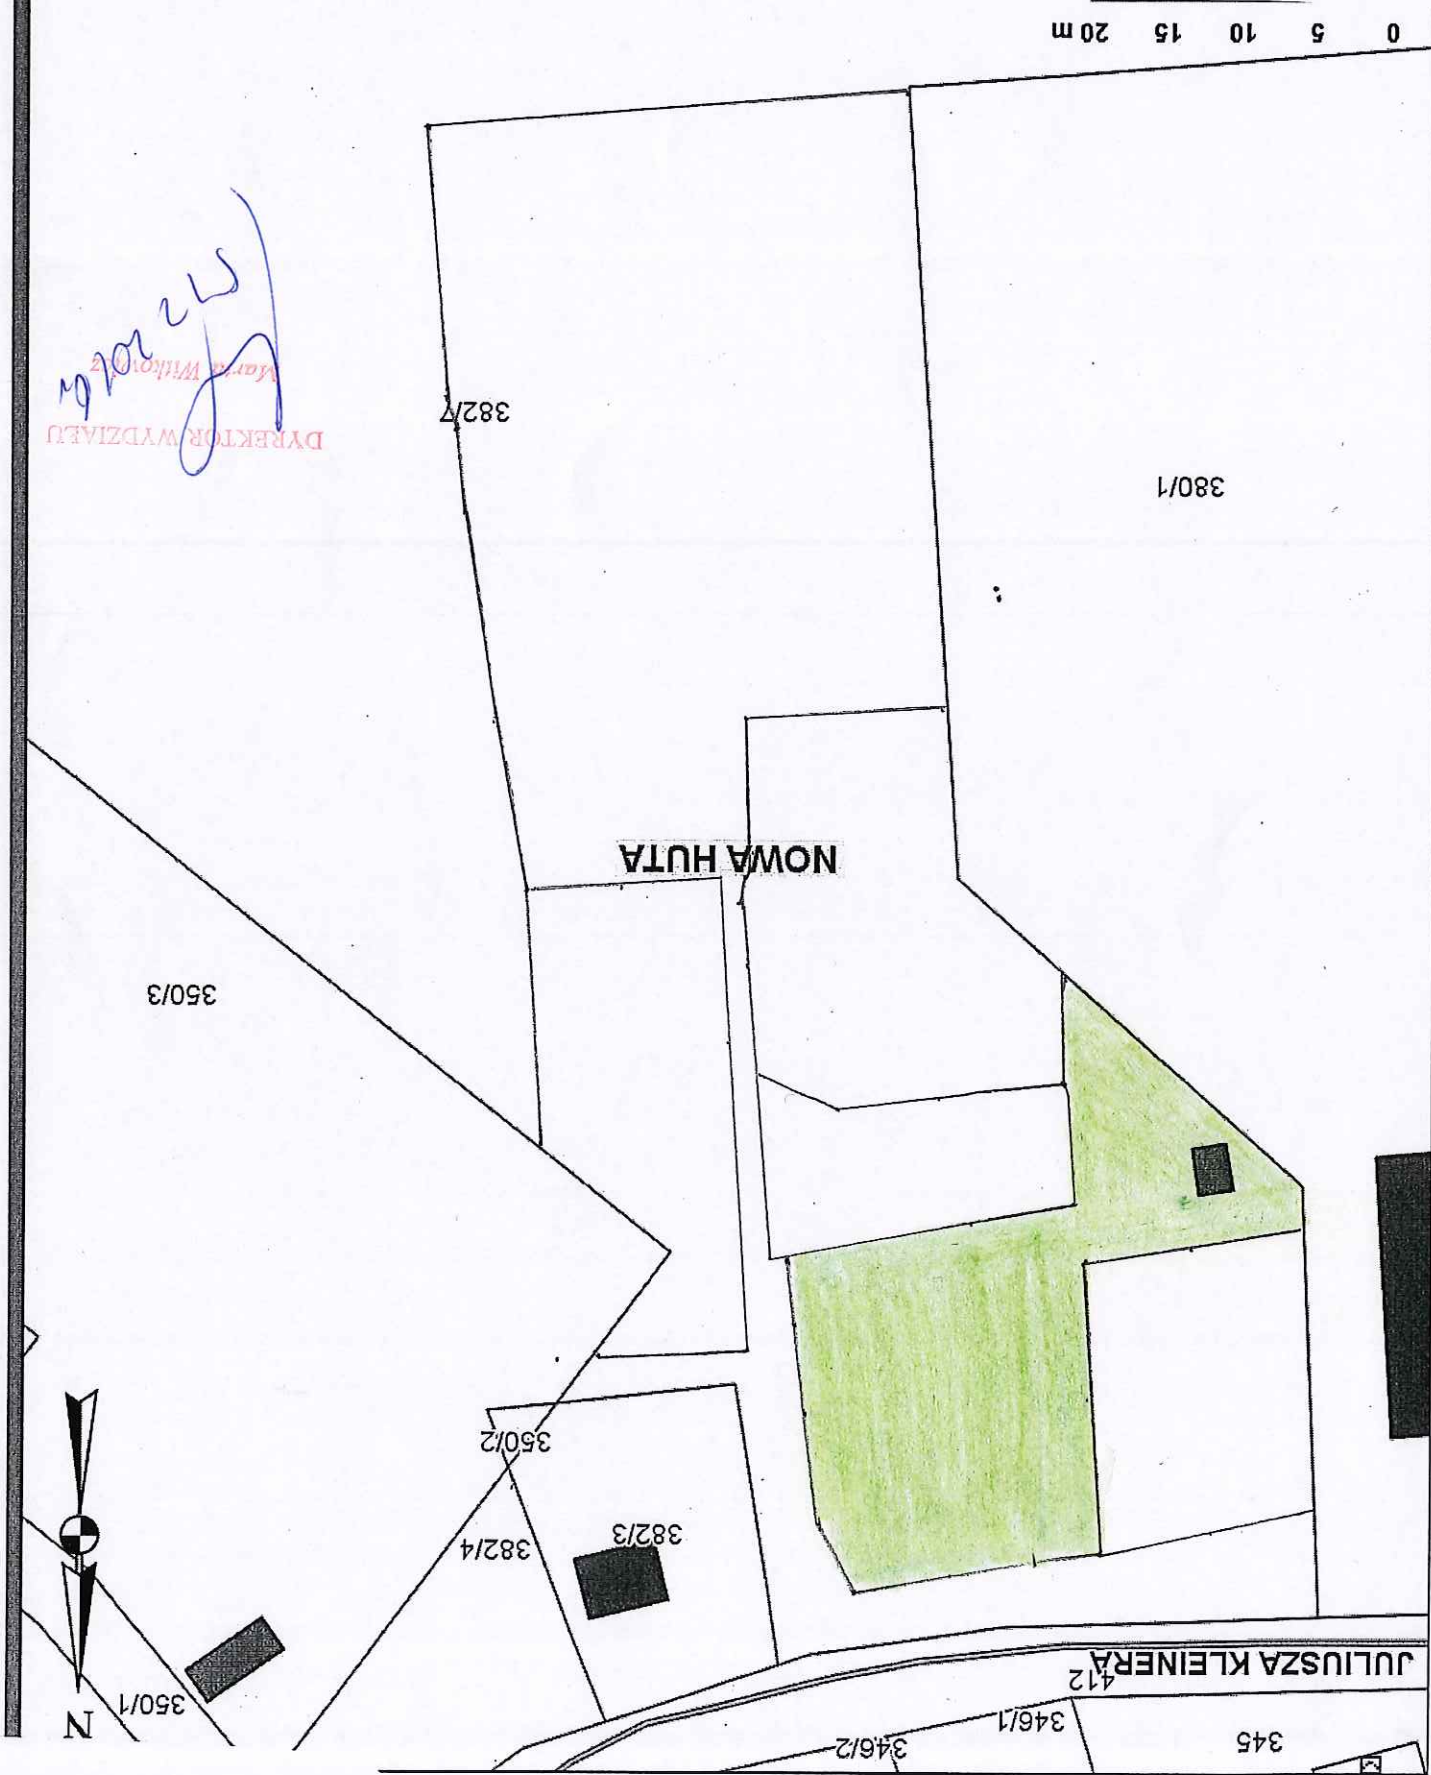

Część działki nr 382/7 w obszarze o pow. 0,0607 ha obręb 44-Nowa Huta przeznaczona do wydzierżawienia na cel:

GŁÓWNY SPECJALISTA
Ks. Płatec
Kierownik Działu

KIEROWNIK REZERWIL
Marta Charzewska
10.11.15

Zbiłkowski
25.11.16

y - Prawo

DYREKTOR WYDZIAŁU
Marta Witko
17.12.2016

743d5a303bd1c595f1db3