


Skala 1 : 500

Przebieg służebności przejazdu i przechodu od ul. Drożyska na rzecz każdorazowych właścicieli działek nr 13 i 17 obr. 30 jedn. ewid. Kraków - Nowa Huta

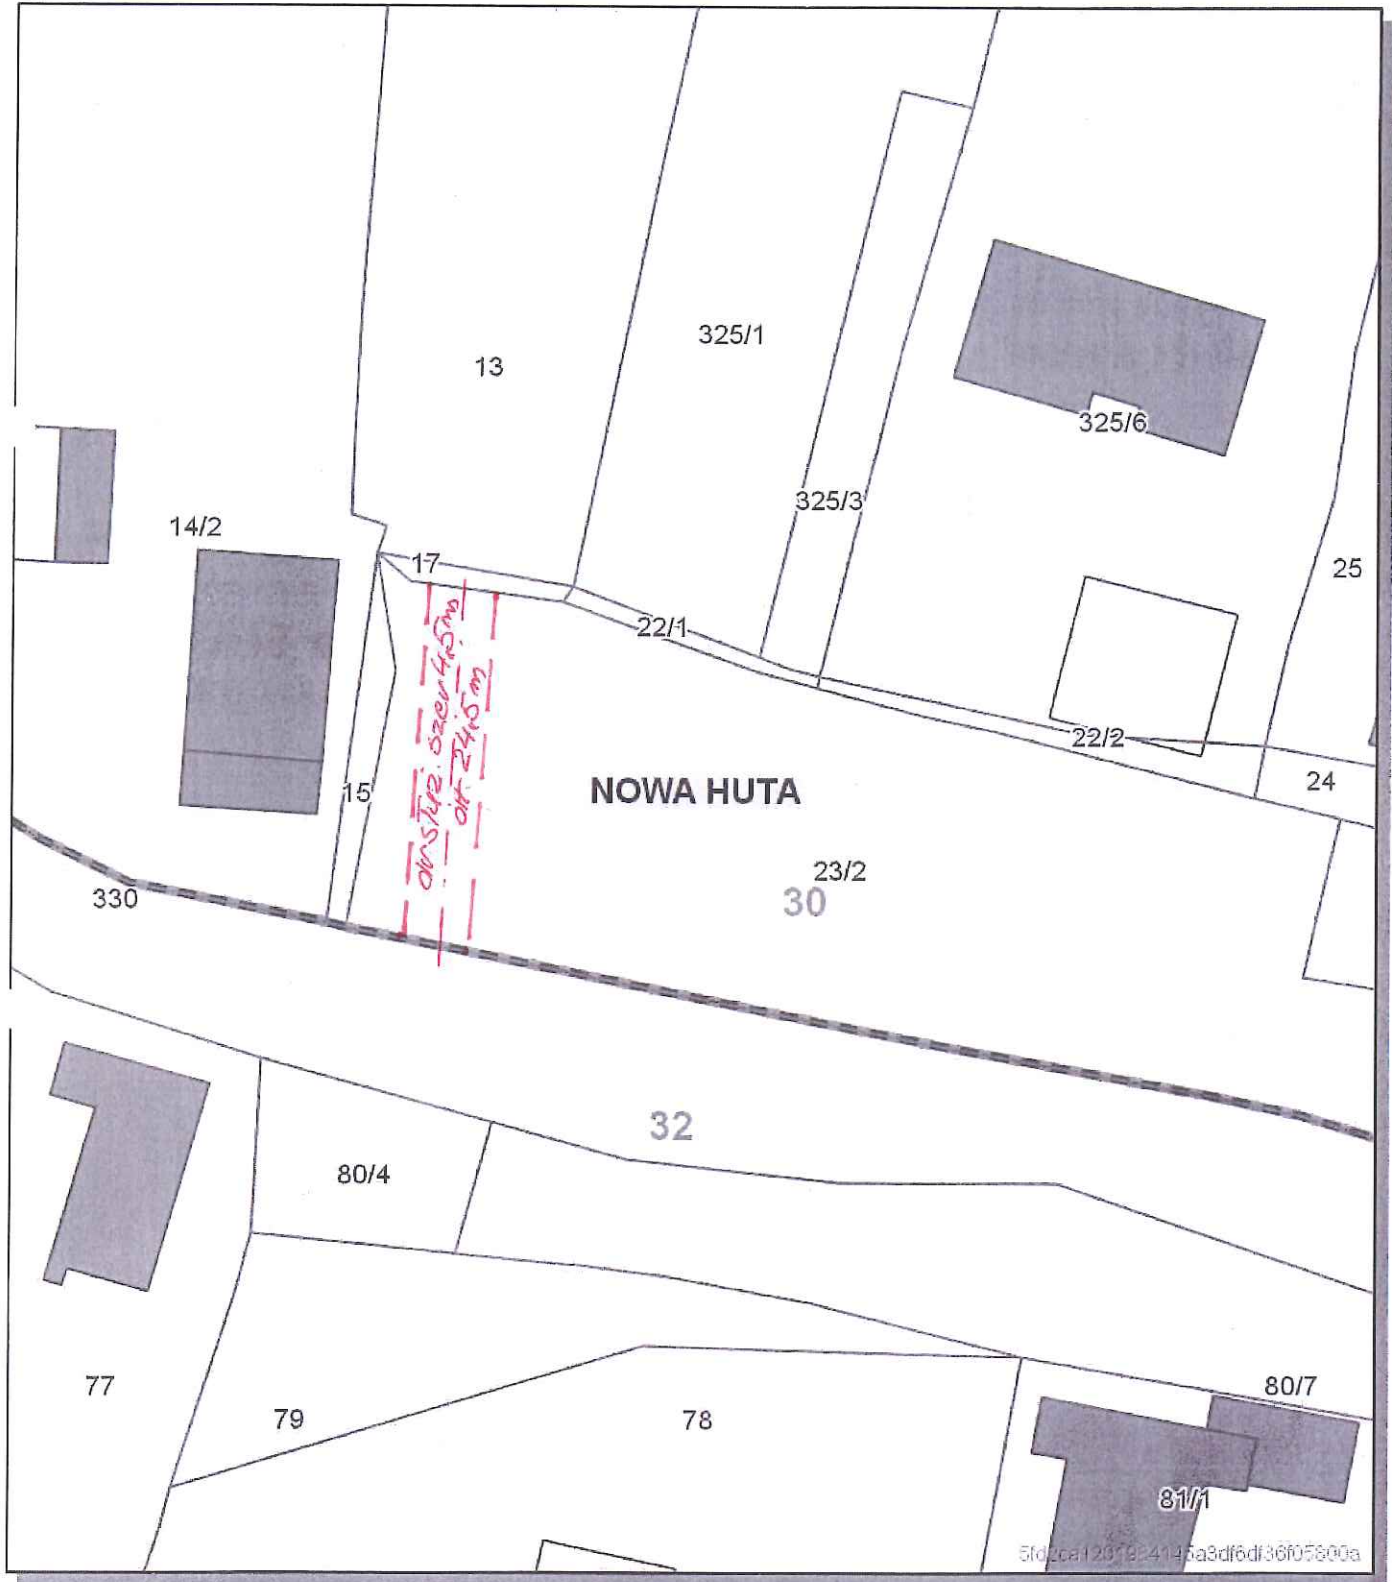

Udostępniane informacje nie są dokumentami w postępowaniach administracyjnych i innych.
Dokumenty należy zamawiać w Wydziale Geodezji co podlega opłatom zgodnie z zał.do ustawy z dn.5 czerwca 2014 r. o zmianie ustawy - Prawo geodezyjne i kartograficzne oraz ustawy o postępowaniu egzekucyjnym w administracji (Dz.U.2014 poz.897).