




Załącznik graficzny do
Zarządzenia Nr
Prezydenta Miasta Krakowa
z dnia

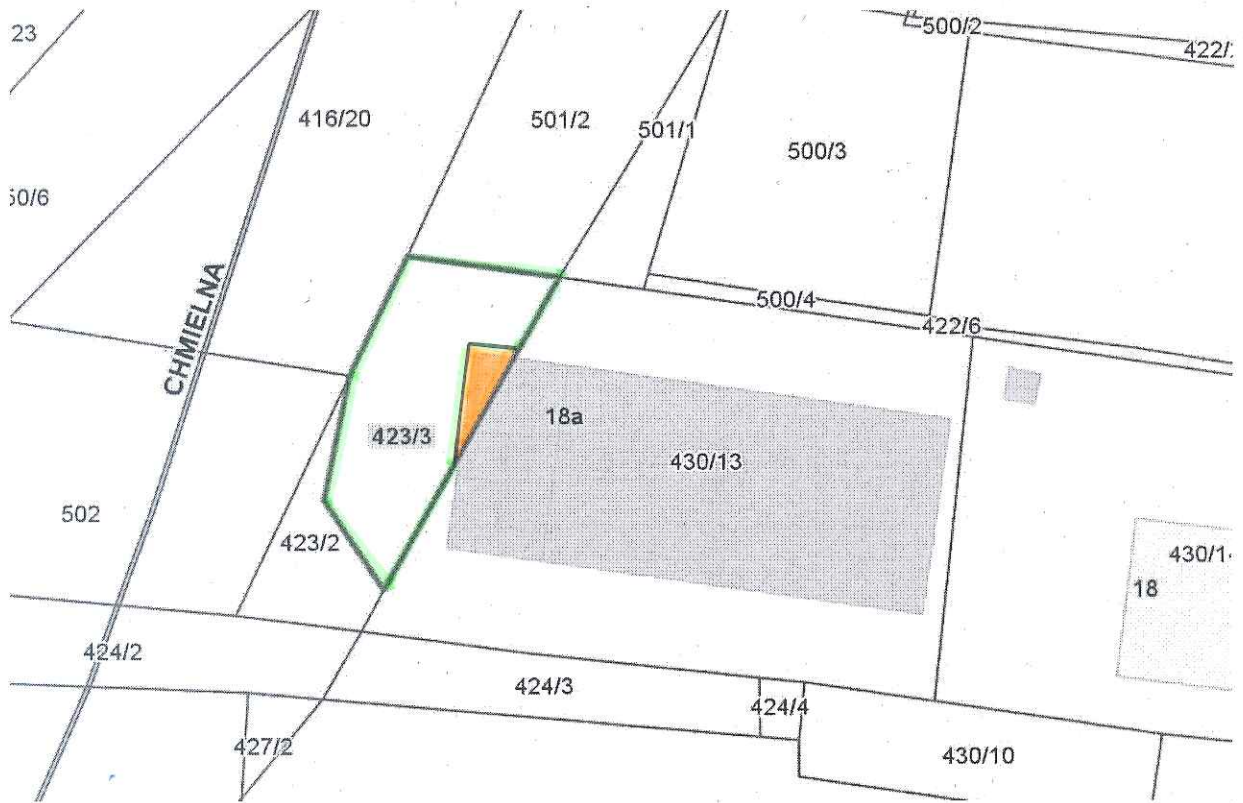

Skala 1:300

Teren przeznaczony do oddania w dzierżawę

-  - część działki nr 423/3, obręb 48 – Podgórze przeznaczona do oddania w dzierżawę na cel usługi
-  - część działki nr 423/3, obręb 48 – Podgórze przeznaczona do oddania w dzierżawę na cel obszar zieleni

DYREKTOR WYDZIAŁU

Marta Wilkowska