


Załącznik do Zarządzenia Nr  
Prezydenta Miasta Krakowa  
z dnia

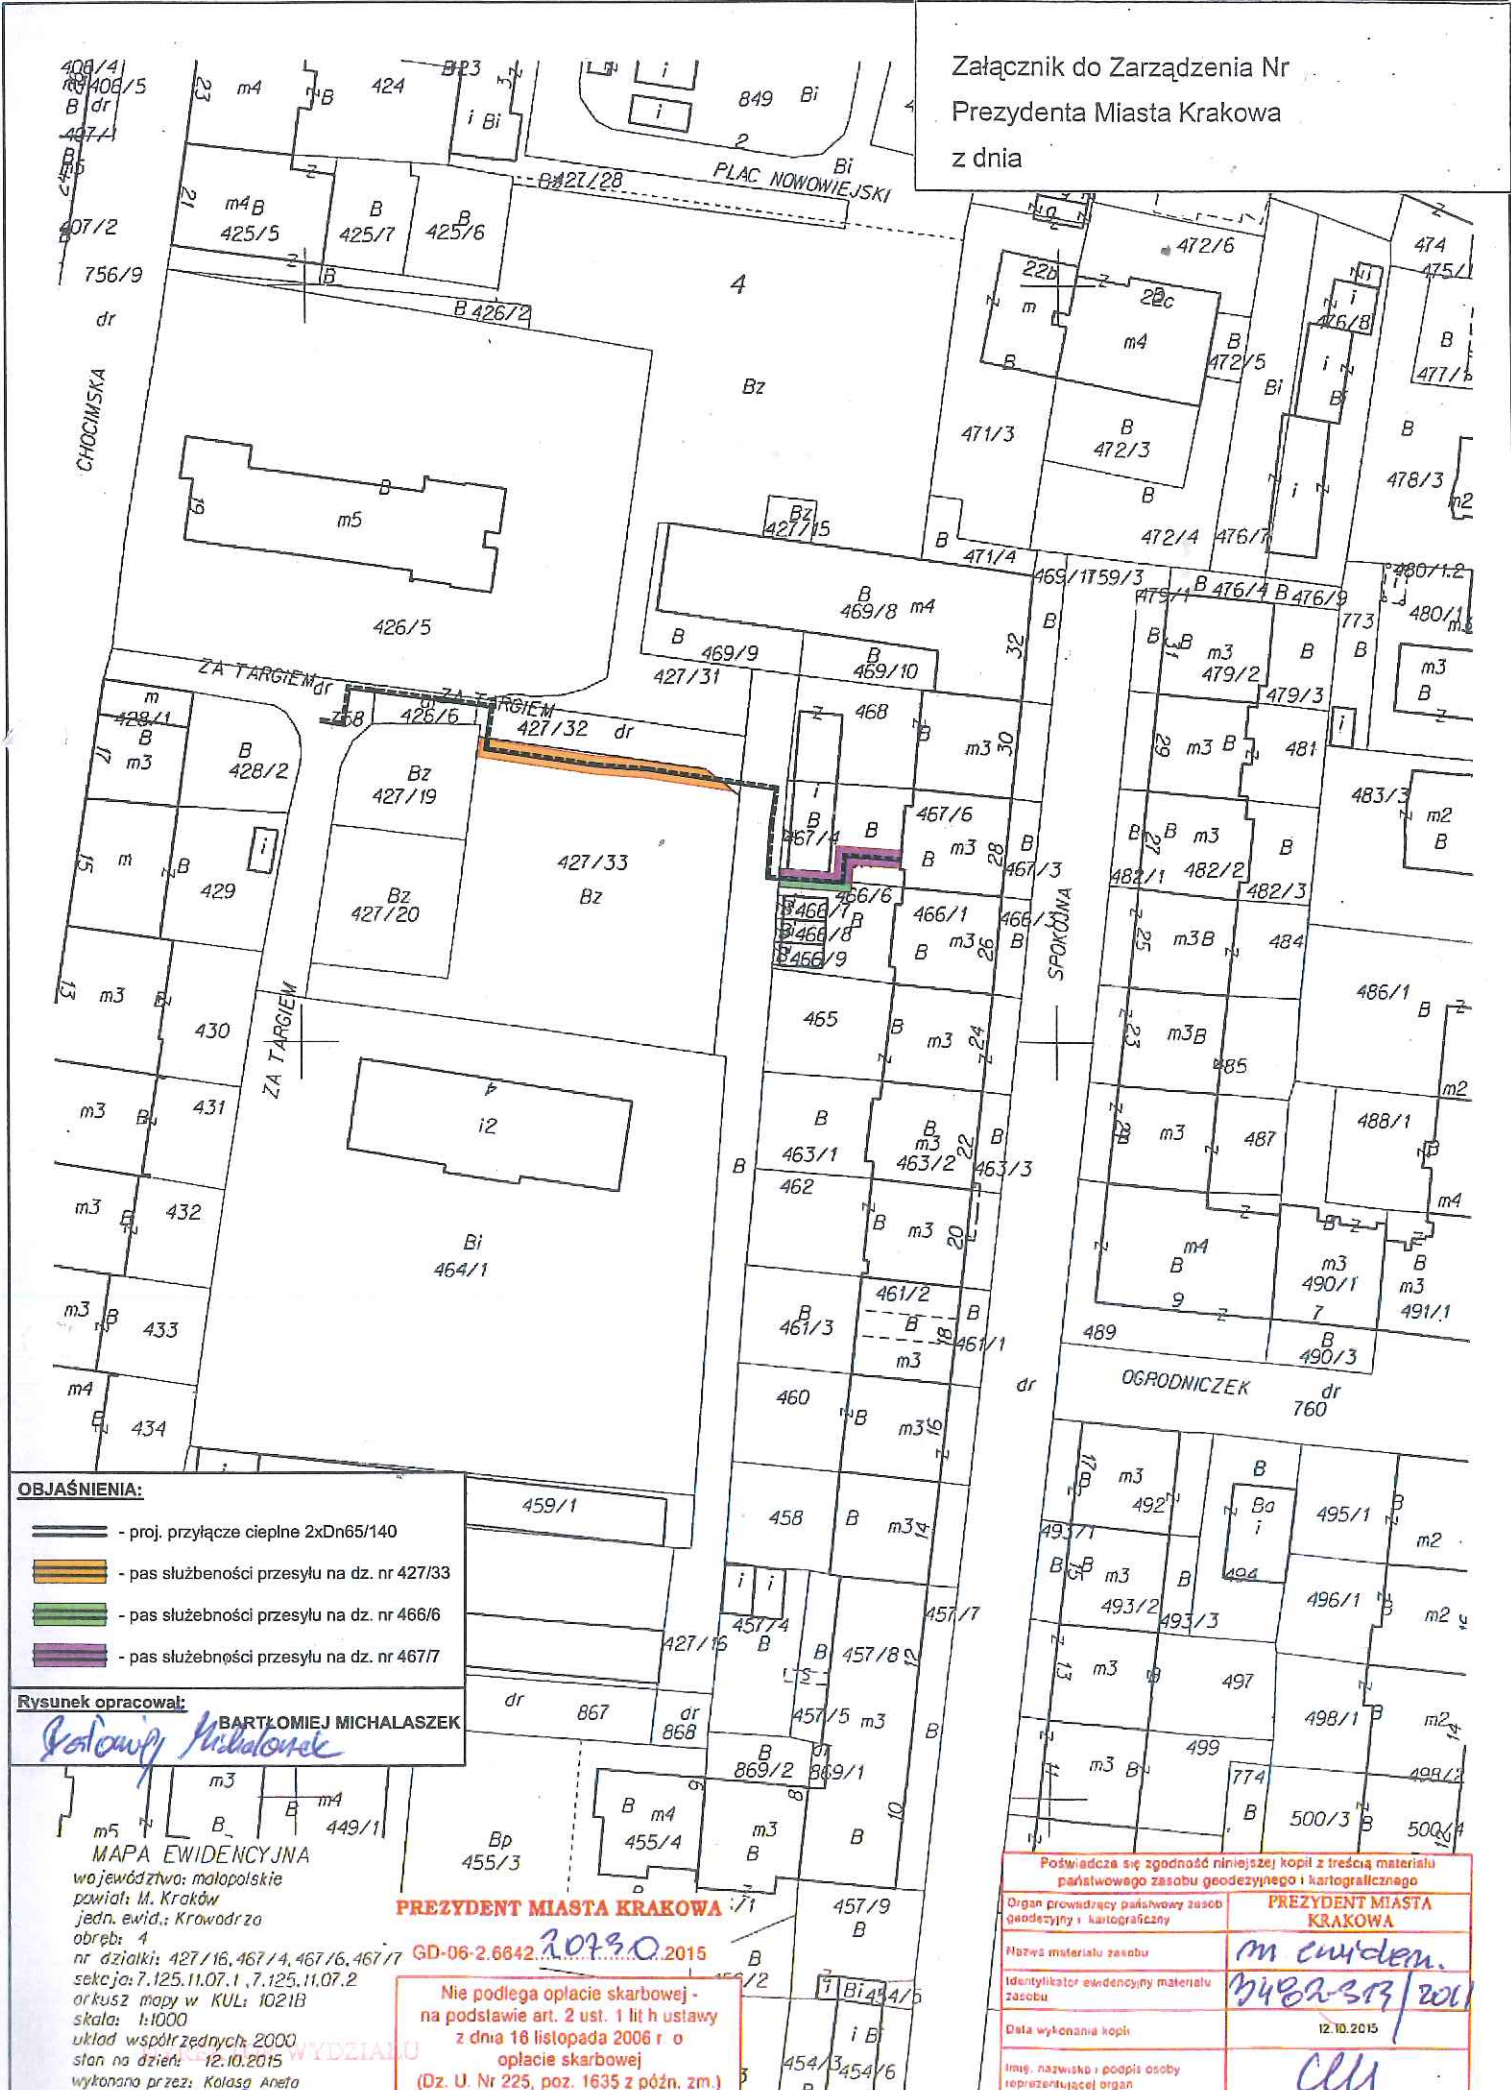

**OBJAŚNIENIA:**

- proj. przyłącze ciepłone 2xDn65/140
- pas służebności przesyłu na dz. nr 427/33
- pas służebności przesyłu na dz. nr 466/6
- pas służebności przesyłu na dz. nr 467/7

**Rysunek opracował:**

*Bartłomiej Michalaszek*  
**BARTŁOMIEJ MICHALASZEK**

**MAPA EWIDENCYJNA**  
województwo: małopolskie  
powiat: M. Kraków  
jedn. ewid.: Krowodrza  
obręb: 4  
nr działki: 427/16, 467/4, 467/6, 467/7  
sekcja: 7.125.11.07.1, 7.125.11.07.2  
arkusz mapy w KUL: 1021B  
skala: 1:1000  
układ współrzędnych: 2000  
stan na dzień: 12.10.2015  
wykonana przez: Katarzyna Aneta

**PREZYDENT MIASTA KRAKOWA**

GD-06-2.6642.2015.2015

Nie podlega opłacie skarbowej -  
na podstawie art. 2 ust. 1 lit h ustawy  
z dnia 16 listopada 2006 r. o  
opłacie skarbowej  
(Dz. U. Nr 225, poz. 1635 z późn. zm.)

Poświadczam się zgodność niniejszej kopii z treścią materiału państwowego zasobu geodezyjnego i kartograficznego	
Organ prowadzący państwowy zasob geodezyjny i kartograficzny	<b>PREZYDENT MIASTA KRAKOWA</b>
Nazwa materiału zasobu	<i>mn ewidenc.</i>
Identyfikator ewidencyjny materiału zasobu	<i>2482-313/2015</i>
Data wykonania kopii	12.10.2015
Imię, nazwisko i podpis osoby reprezentującej organ	<i>clu</i>

Niniejsza mapa ewidencyjna jest wydrukietą z bazy danych państwowego zasobu geodezyjnego i kartograficznego, która powstała na podstawie pomiaru bezpośredniego oraz digitalizacji analogowej mapy ewidencyjnej.

*12.10.2015*