

MSIP F04 Ulice nazwy

- nie wybrane
- wybrane

Działki

- nie wybrane
- wybrane

Punkty adresowe


- nie wybrane
- wybrane

Budynki

- BIUROWE
- HANDLOWO-USŁUGOWE
- INNE NIEMIESZKALNE
- MIESZKALNE
- OŚWIATY, NAUKI I KULTURY
- PRODUKCYJNE, USŁUGOWE I
- PRZEMYSŁOWE
- SZPITALI I ZAKŁADÓW OPIEKI
- TRANSPORTU I ŁĄCZNOŚCI
- ZBIORNIKI, SILOSY I BUDYNKI
- wybrane
- pozostałe

Skala 1 : 1500

Udostępniane informacje nie są dokumentami w postępowaniach administracyjnych i innych

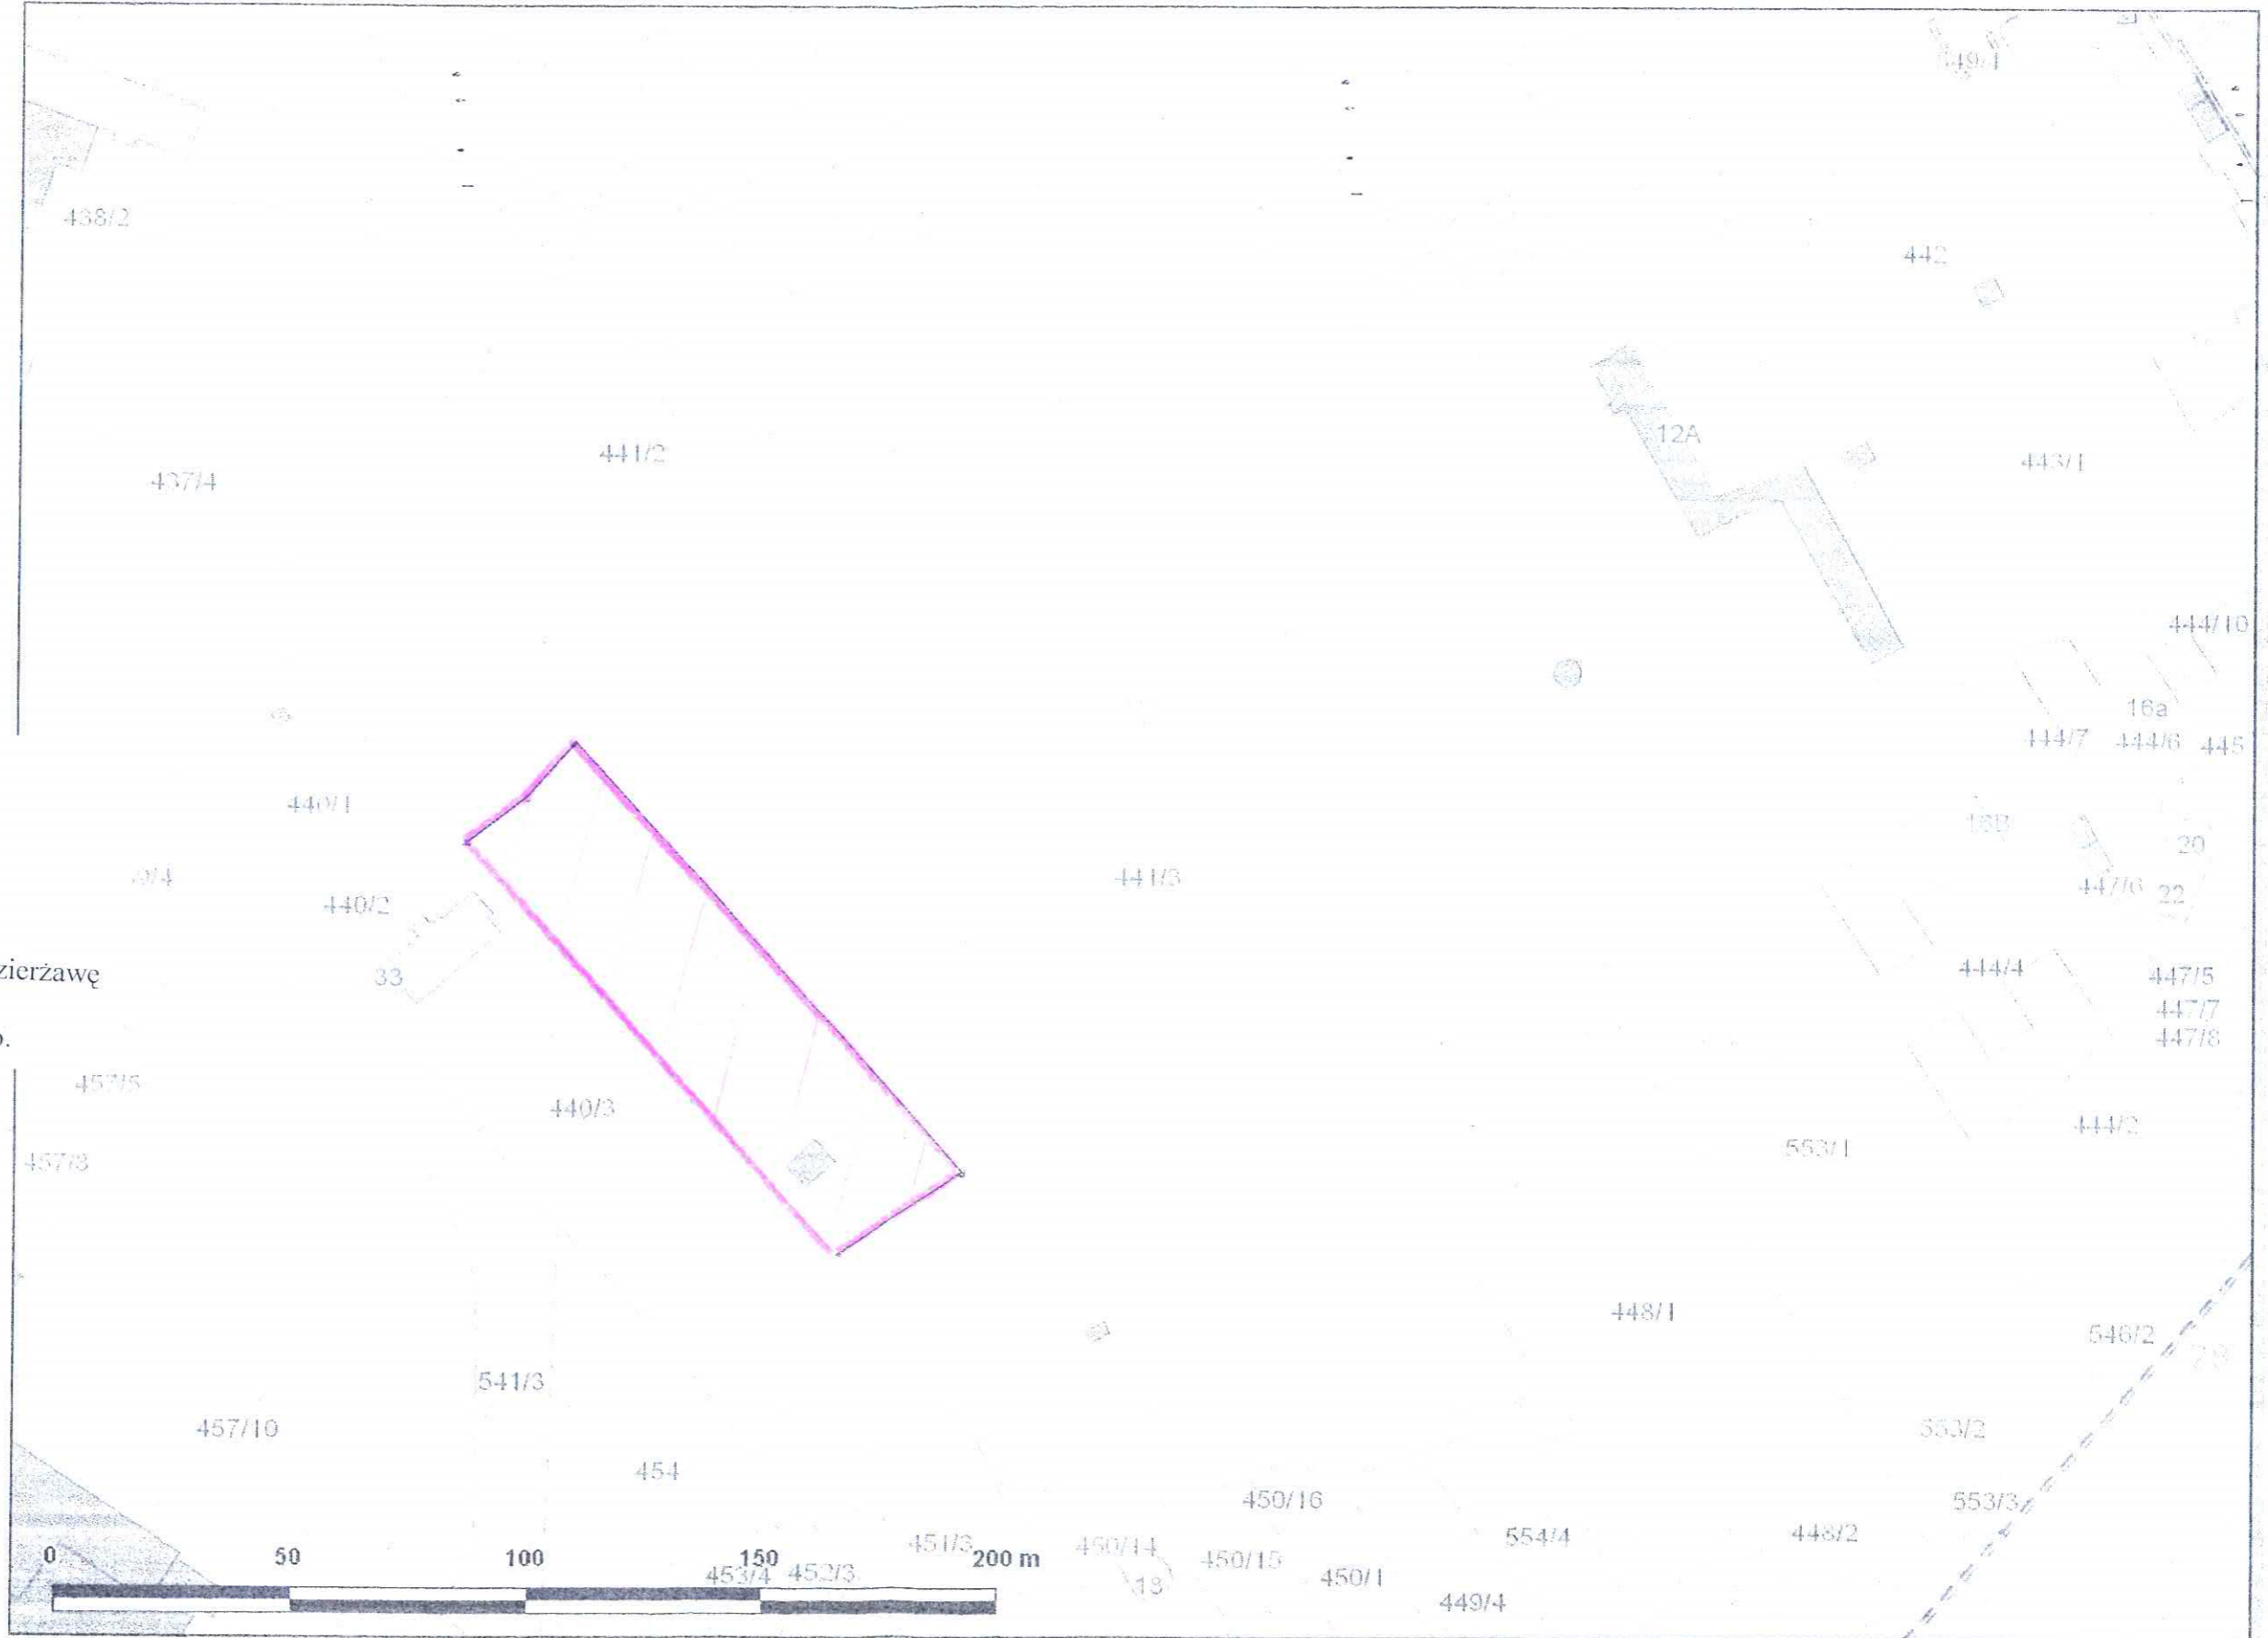

Załącznik graficzny  
do zarządzenia nr  
Prezydenta Miasta Krakowa  
z dnia

**LEGENDA**  
 teren przeznaczony do oddania w dzierżawę  
na rzecz Klubu Sportowego  
„Futbolowa Liga Szóstek” Sp. z o. o.

Zarząd Infrastruktury Sportow.  
w Krakowie  
ul. Walego Sławka 10  
30-633 Kraków  
NIP 6792988495  
-8-

Udostępniane informacje nie są dokumentami w postępowaniach administracyjnych i innych  
 Dokumenty zostały zamawiane w Wydziale Geodezji po podjęciu opłaty zgodnie z zał. do ustawy z dn. 5 czerwca 2014 r. o zmianie ustawy - Prawo geodezyjne i kartograficzne oraz ustawy o postępowaniu egzekucyjnym w administracji

DYREKTOR

*[Handwritten signature]*