


Skala 1 : 1000

mapa przygotowana
Internetowego Serwera Danych

Załącznik graficzny
do zarządzenia nr
Prezydenta Miasta Krakowa
z dnia

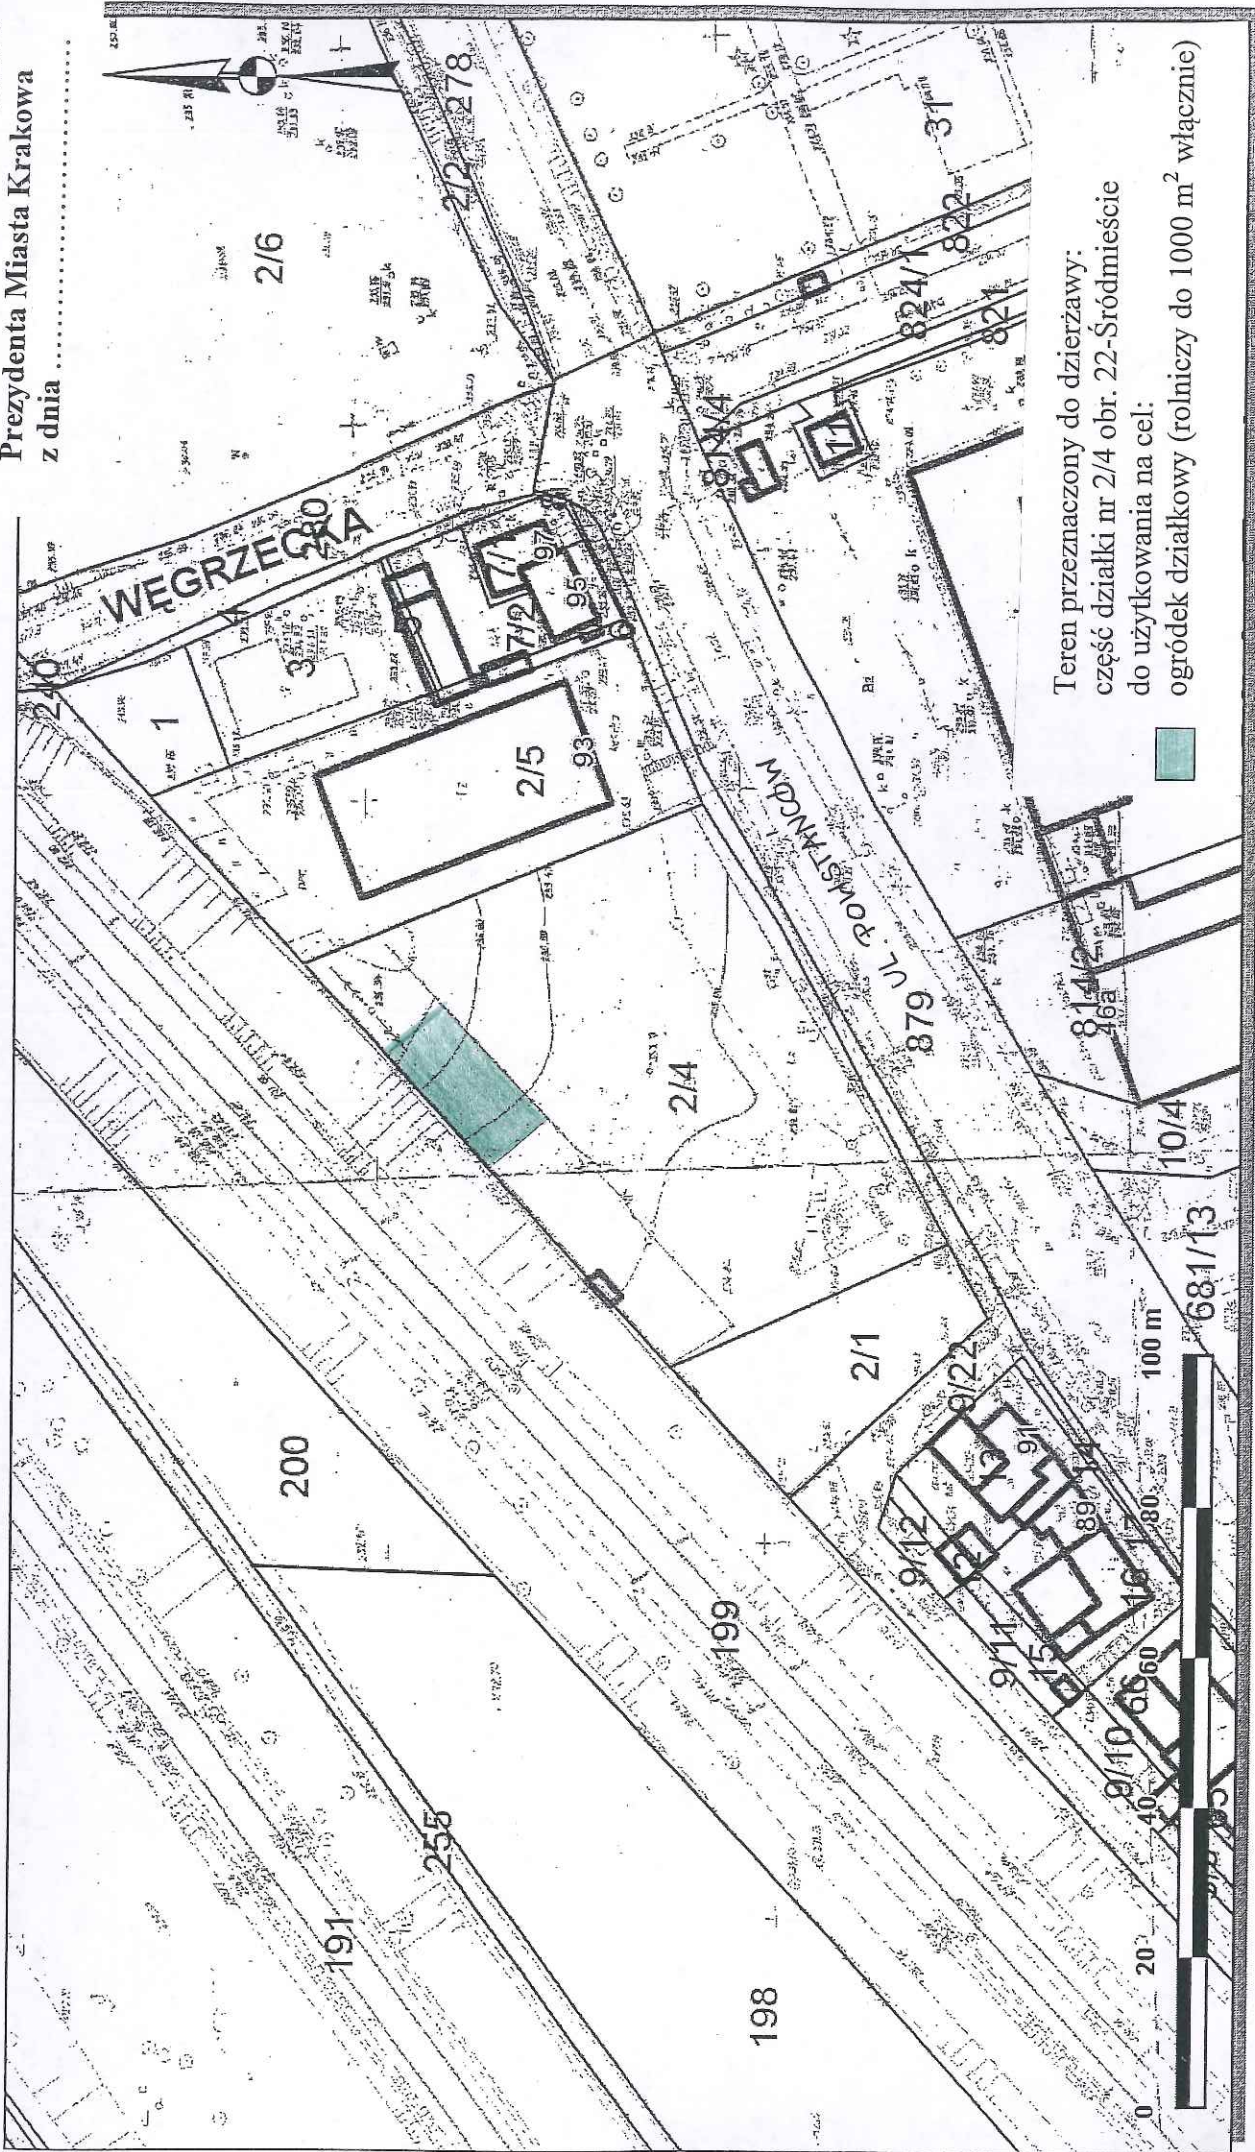

Teren przeznaczony do dzierżawy:
część działki nr 2/4 obr. 22-Sródmieście
do użytkowania na cel:
ogródek działkowy (rolniczy do 1000 m² włącznie)



Udostępniane informacje nie są dokumentami w postępowaniach administracyjnych i innych.
Dokumenty należy zamawiać w Wydziale Geodezji co podlega opłatom zgodnie z zał. do ustawy z dn. 5 czerwca 2014 r. o zmianie ustawy - Prawo geodezyjne i kartograficzne oraz ustawy o postępowaniu egzekucyjnym w administracji (Dz.U. 2014 poz. 897).

Wydruk sporządzony przez smoronską (FILIPOWSKA, JOANNA, Wydział Skarbu Miasta), 2016.05.11 13:15:42

Wydruk sporządzony przez smoronską (FILIPOWSKA, JOANNA, Wydział Skarbu Miasta), 2016.05.11 13:15:42