


Załącznik graficzny do  
Zarządzenia Nr  
Prezydenta Miasta Krakowa z dnia

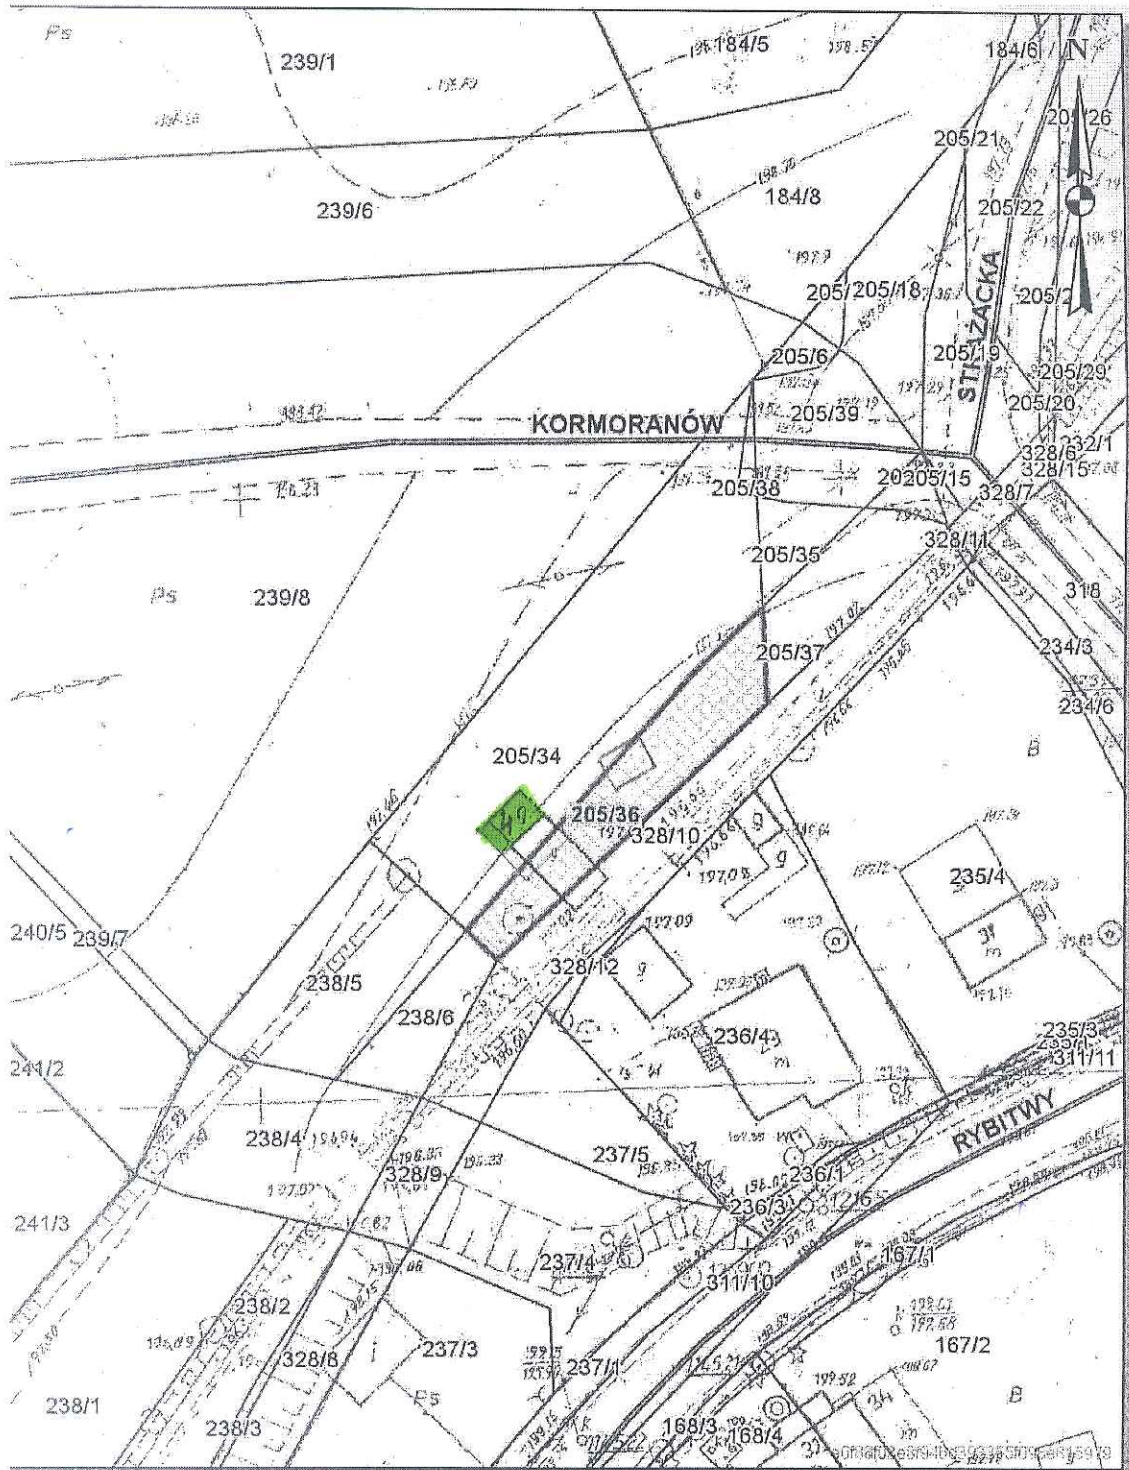

- teren przeznaczony do oddania w dzierżawę na cel: obiekt gospodarczy-komórka (mieszkalny wraz z zabudowaniami i urządzeniami nieodczynnymi do prawidłowego funkcjonowania obiektu)  
(część działki nr 205/34, obręb 21 – Podgórze, ul. Strażacka)

DZIENNIK WYKAZU

*Handwritten signature*