


Skala 1 : 1000

mapa prz:
internetowego

Załącznik graficzny
do zarządzenia Nr
Prezydenta Miasta Krakowa
z dnia

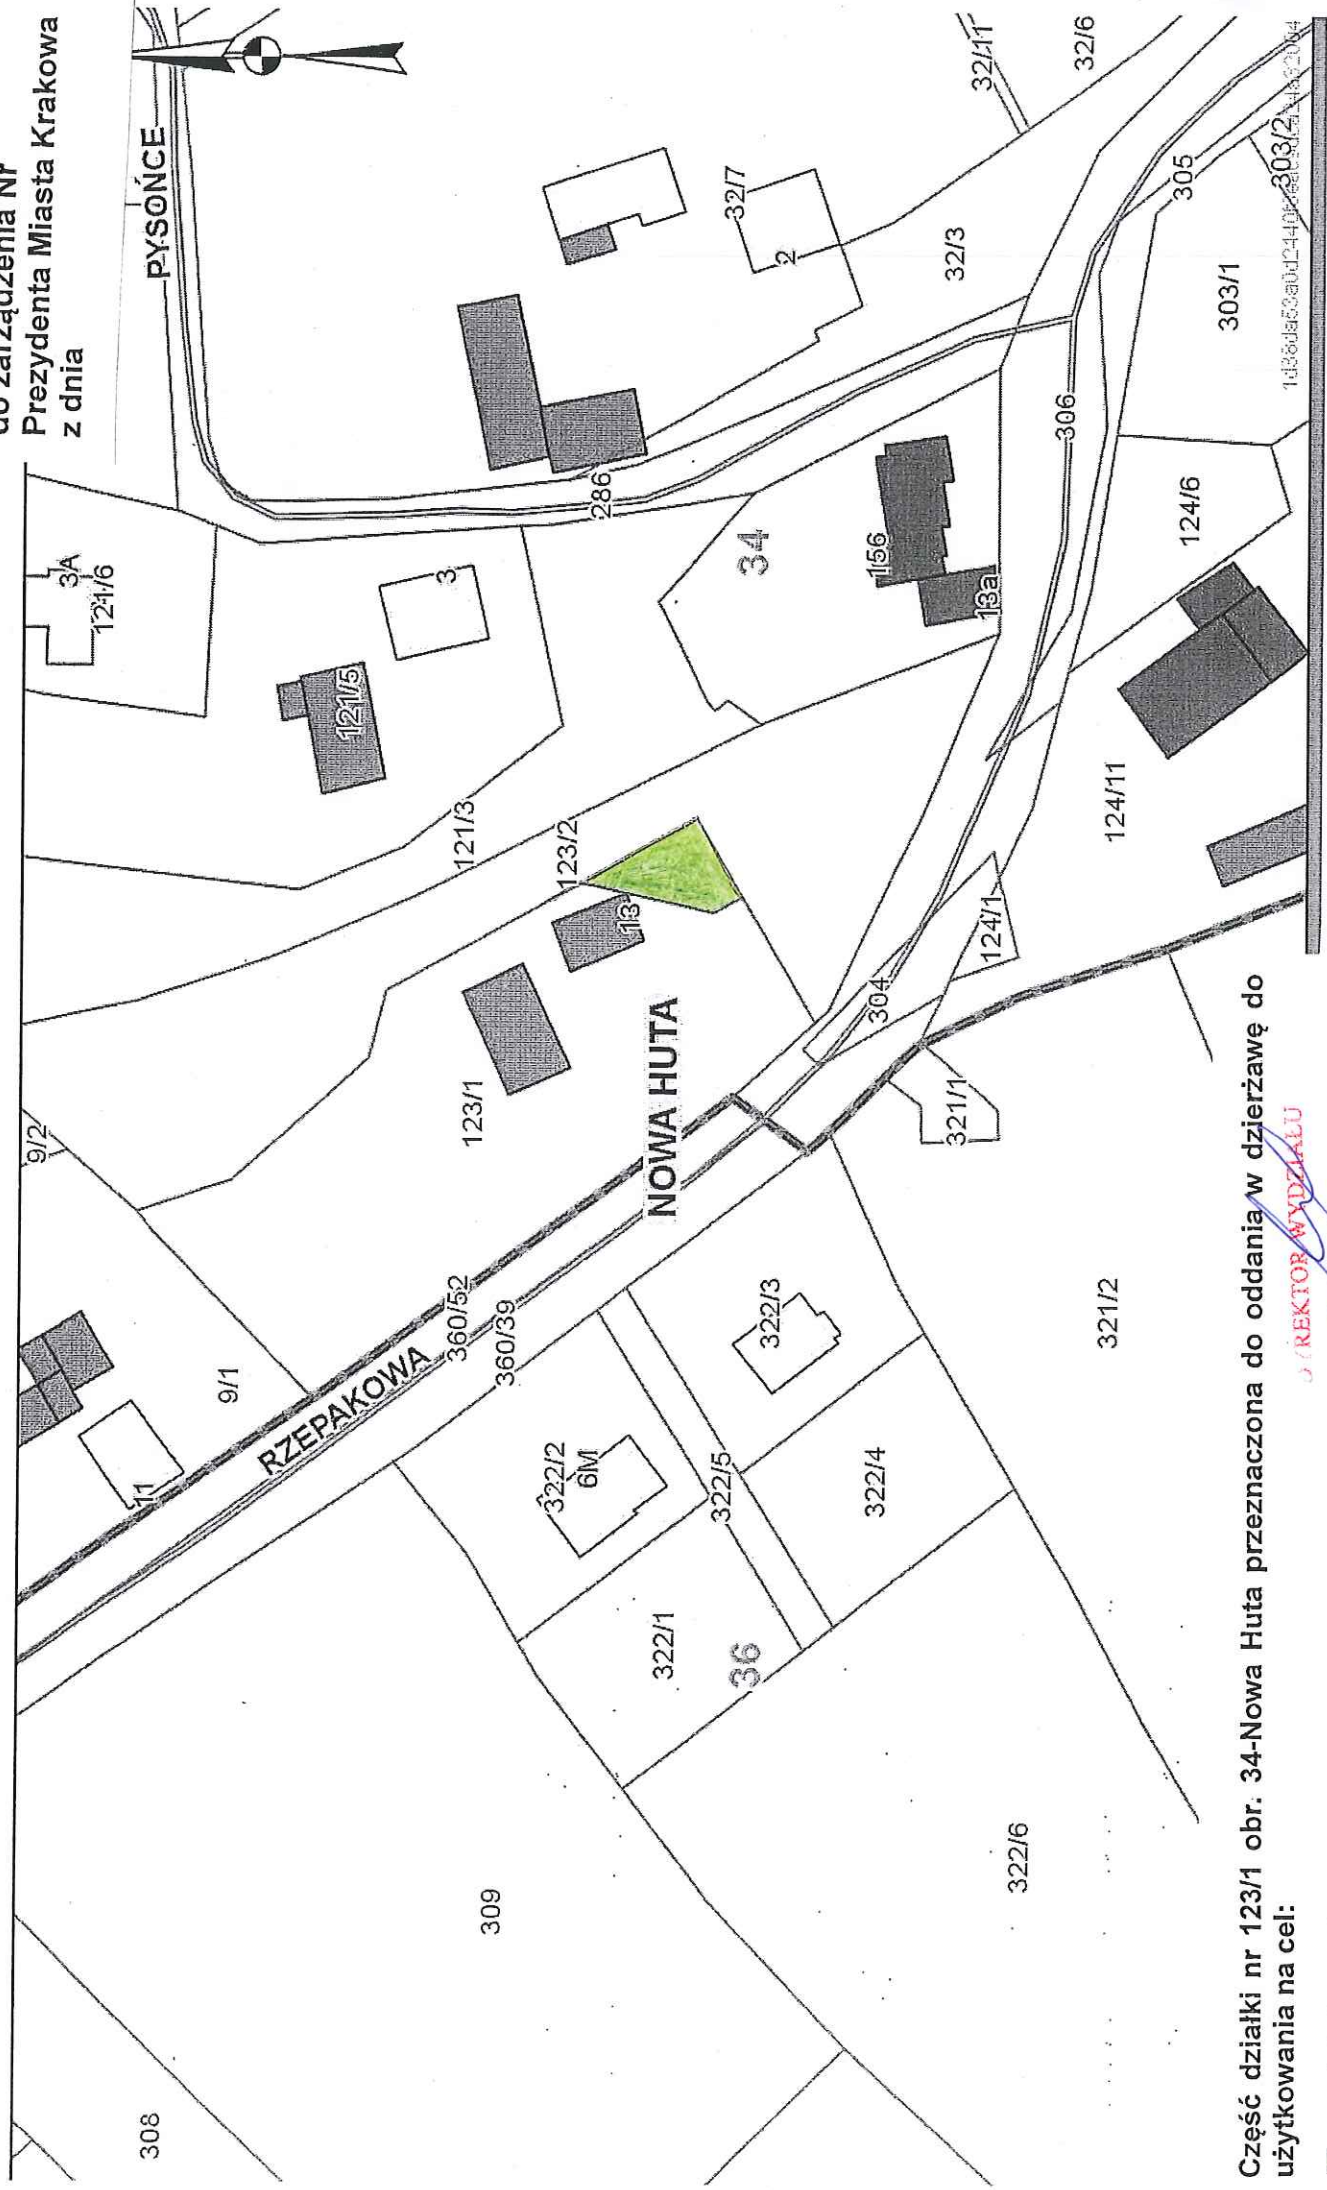

Część działki nr 123/1 obr. 34-Nowa Huta przeznaczona do oddania w dzierżawę do użytkowania na cel:

■ zieleń przydomowa o pow. 0,0120 ha

REKTOR WYDZIAŁU
Marta Piłsudska

acyjnych i innych.
geodezyjne i kartograficzne oraz ustawy o postępowaniu egzekucyjnym w administrac