

Załącznik do Zarządzenia Nr  
Prezydenta Miasta Krakowa  
z dnia

**URZĄD MIASTA KRAKOWA**  
WYDZIAŁ SKARBOWY  
31-523 Kraków, ul. Kasprowicza 29


363/2 RIIla 364 303  
PREZYDENT MIASTA KRAKOWA  
GD-06-2.6642.....2219.....20

**LEGENDA:**

**SŁUŻEBNOŚĆ PRZESYŁU**

Poświadcza się zgodność niniejszej kopii z treścią mapy państwowego zasobu geodezyjnego i kartograficznego	
Organ prowadzący państwowy zasób geodezyjny i kartograficzny	PREZYDENT MIASTA KRAKOWA
Nazwa materiału zasobu	<i>m. ew.</i>
Identyfikator ewidencyjny materiału zasobu	<i>2.11.10.2</i>
Data wykonania kopii	23.03.2016
Imię, nazwisko i podpis osoby reprezentującej organ	<i>[Signature]</i>

**MAPA EWIDENCYJNA**  
województwo: małopolskie  
powiat: M. Kraków  
jedn. ewid.: Podgórze  
obręb: 97  
nr działki: 351/3, 351/5, 351.  
sekcja: 7.123.11.10.2  
arkusz mapy w KUL: 1524B  
skala: 1:1000  
układ współrzędnych: 2000  
stan na dzień: 23.03.2016  
wykonano przez: Worobjow Piotr  
Niniejsza mapa ewidencyjna jest wydrukiem z

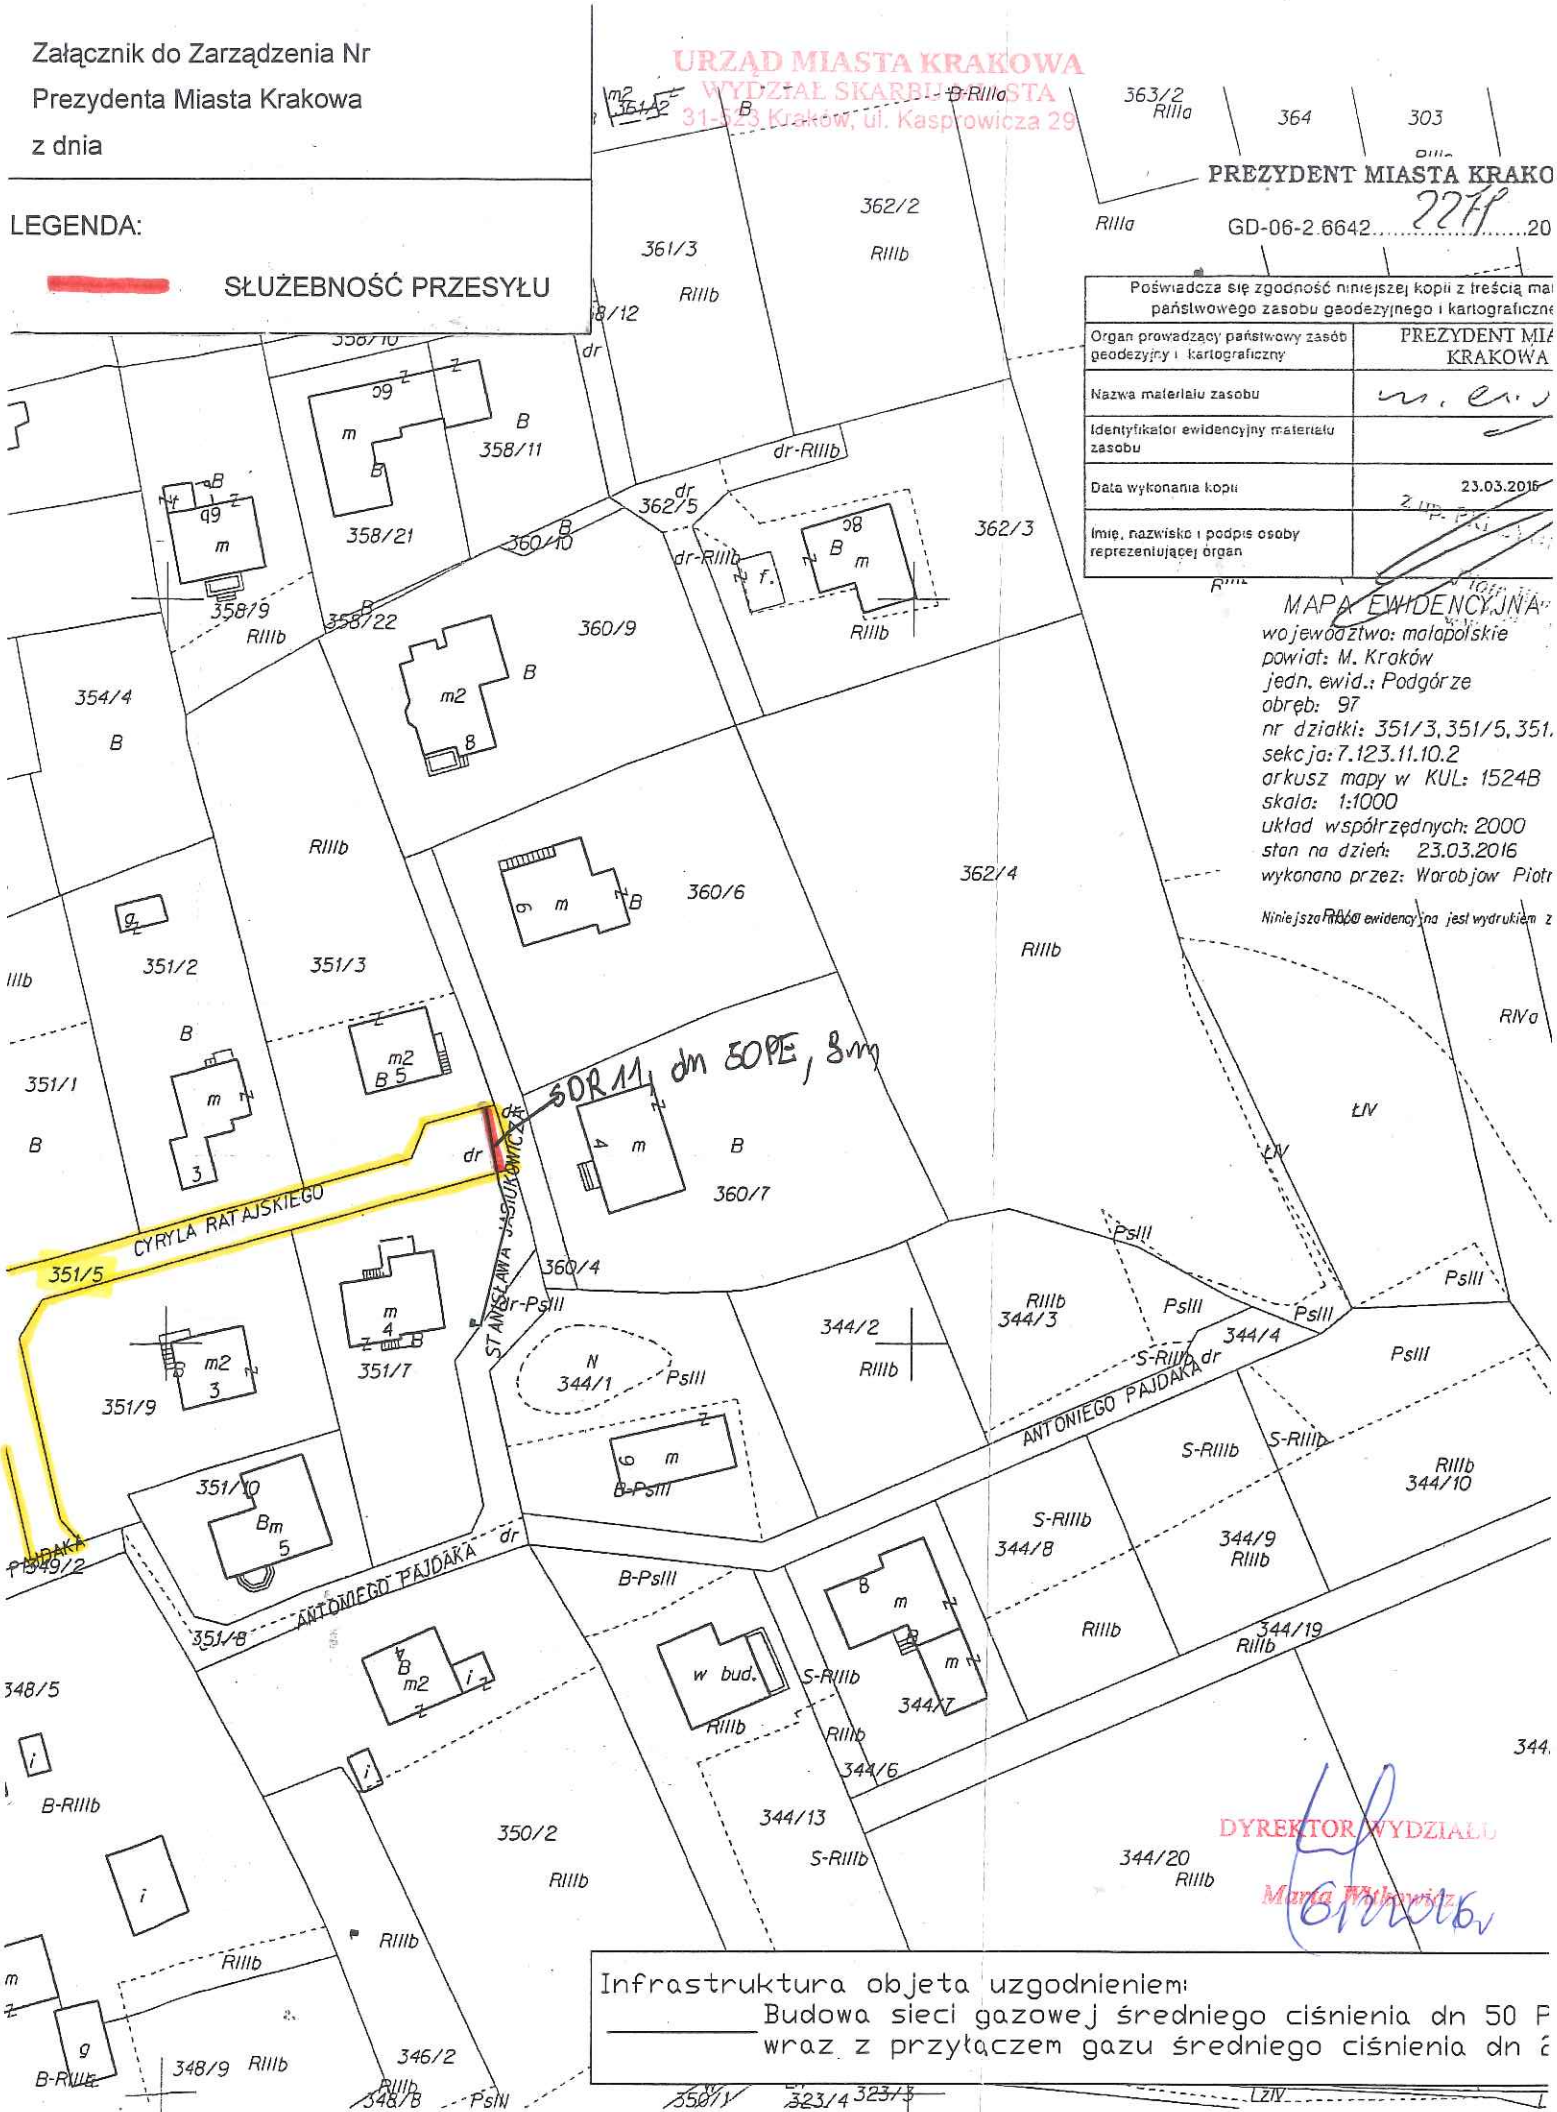

Infrastruktura objeta uzgodnieniem:  
Budowa sieci gazowej średniego ciśnienia dn 50 P  
wraz z przyłączem gazu średniego ciśnienia dn 50

**DYREKTOR WYDZIAŁU**  
*[Signature]*  
Marta [Signature]