


Skala 1 : 500

Załącznik graficzny
do zarządzenia Nr
Prezydenta Miasta Krakowa
z dnia

- Teren przeznaczony do dzierżawy na cele:
- handel/usługi
 - wejście do lokalu
 - dojście/dojazd (droga dojazdowa)

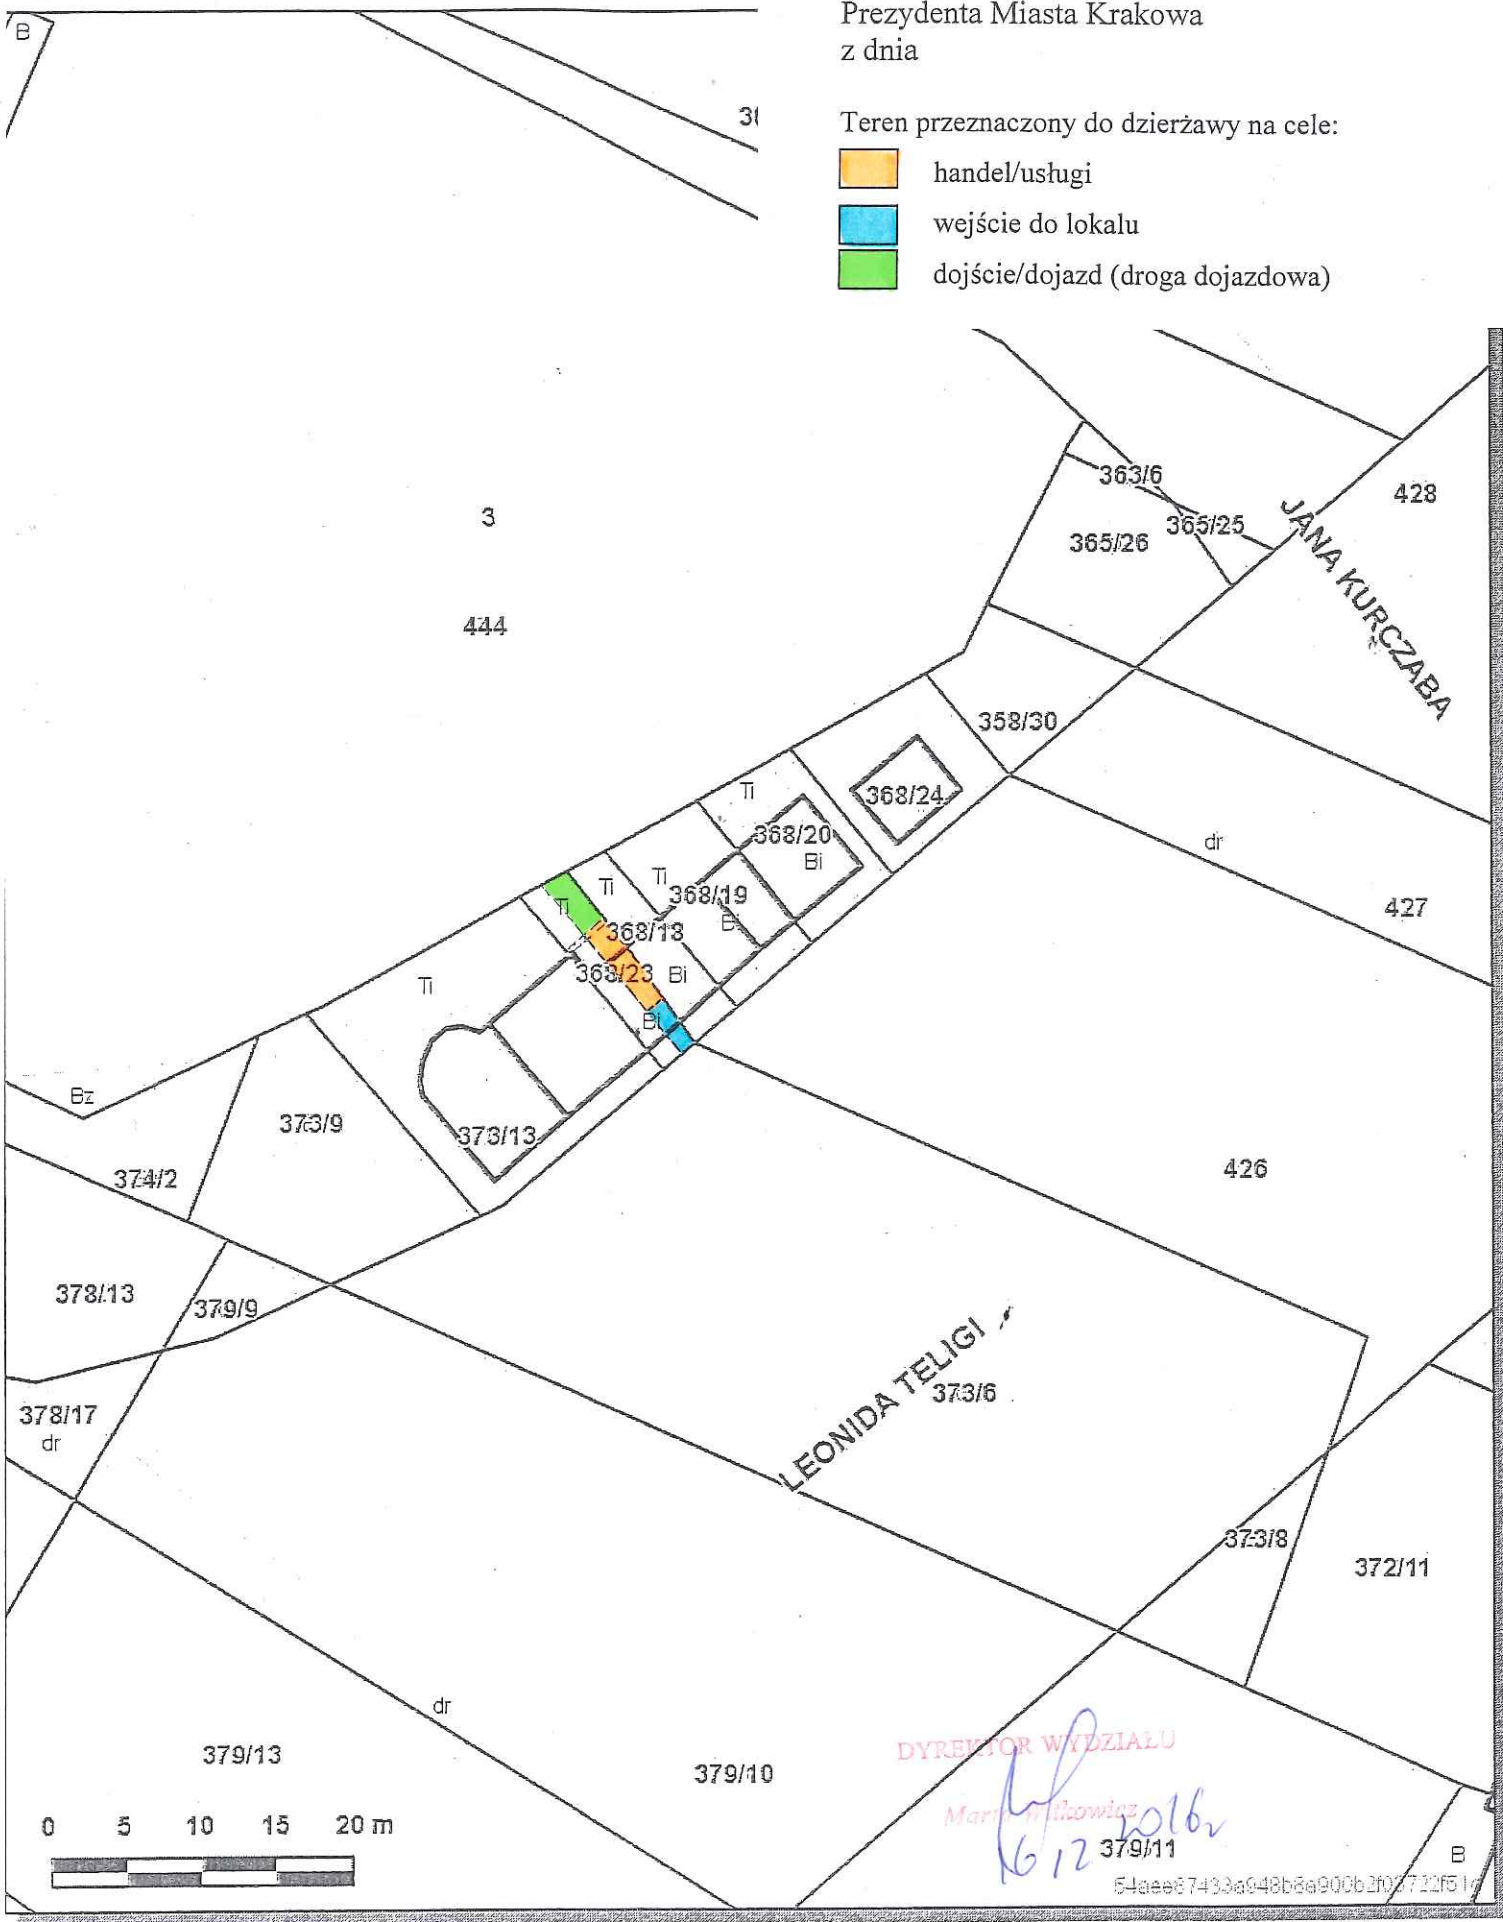

Udostępniane informacje nie są dokumentami w postępowaniach administracyjnych i innych.
 Dokumenty należy zamawiać w Wydziale Geodezji co podlega opłatom zgodnie z zał.do ustawy z dn.5 czerwca 2014 r. o zmianie ustawy - Prawo geodezyjne i kartograficzne oraz ustawy o postępowaniu egzekucyjnym w administracji (Dz.U.2014 poz.897).