


Załącznik graficzny do zarządzenia nr
Prezydenta Miasta Krakowa z dnia

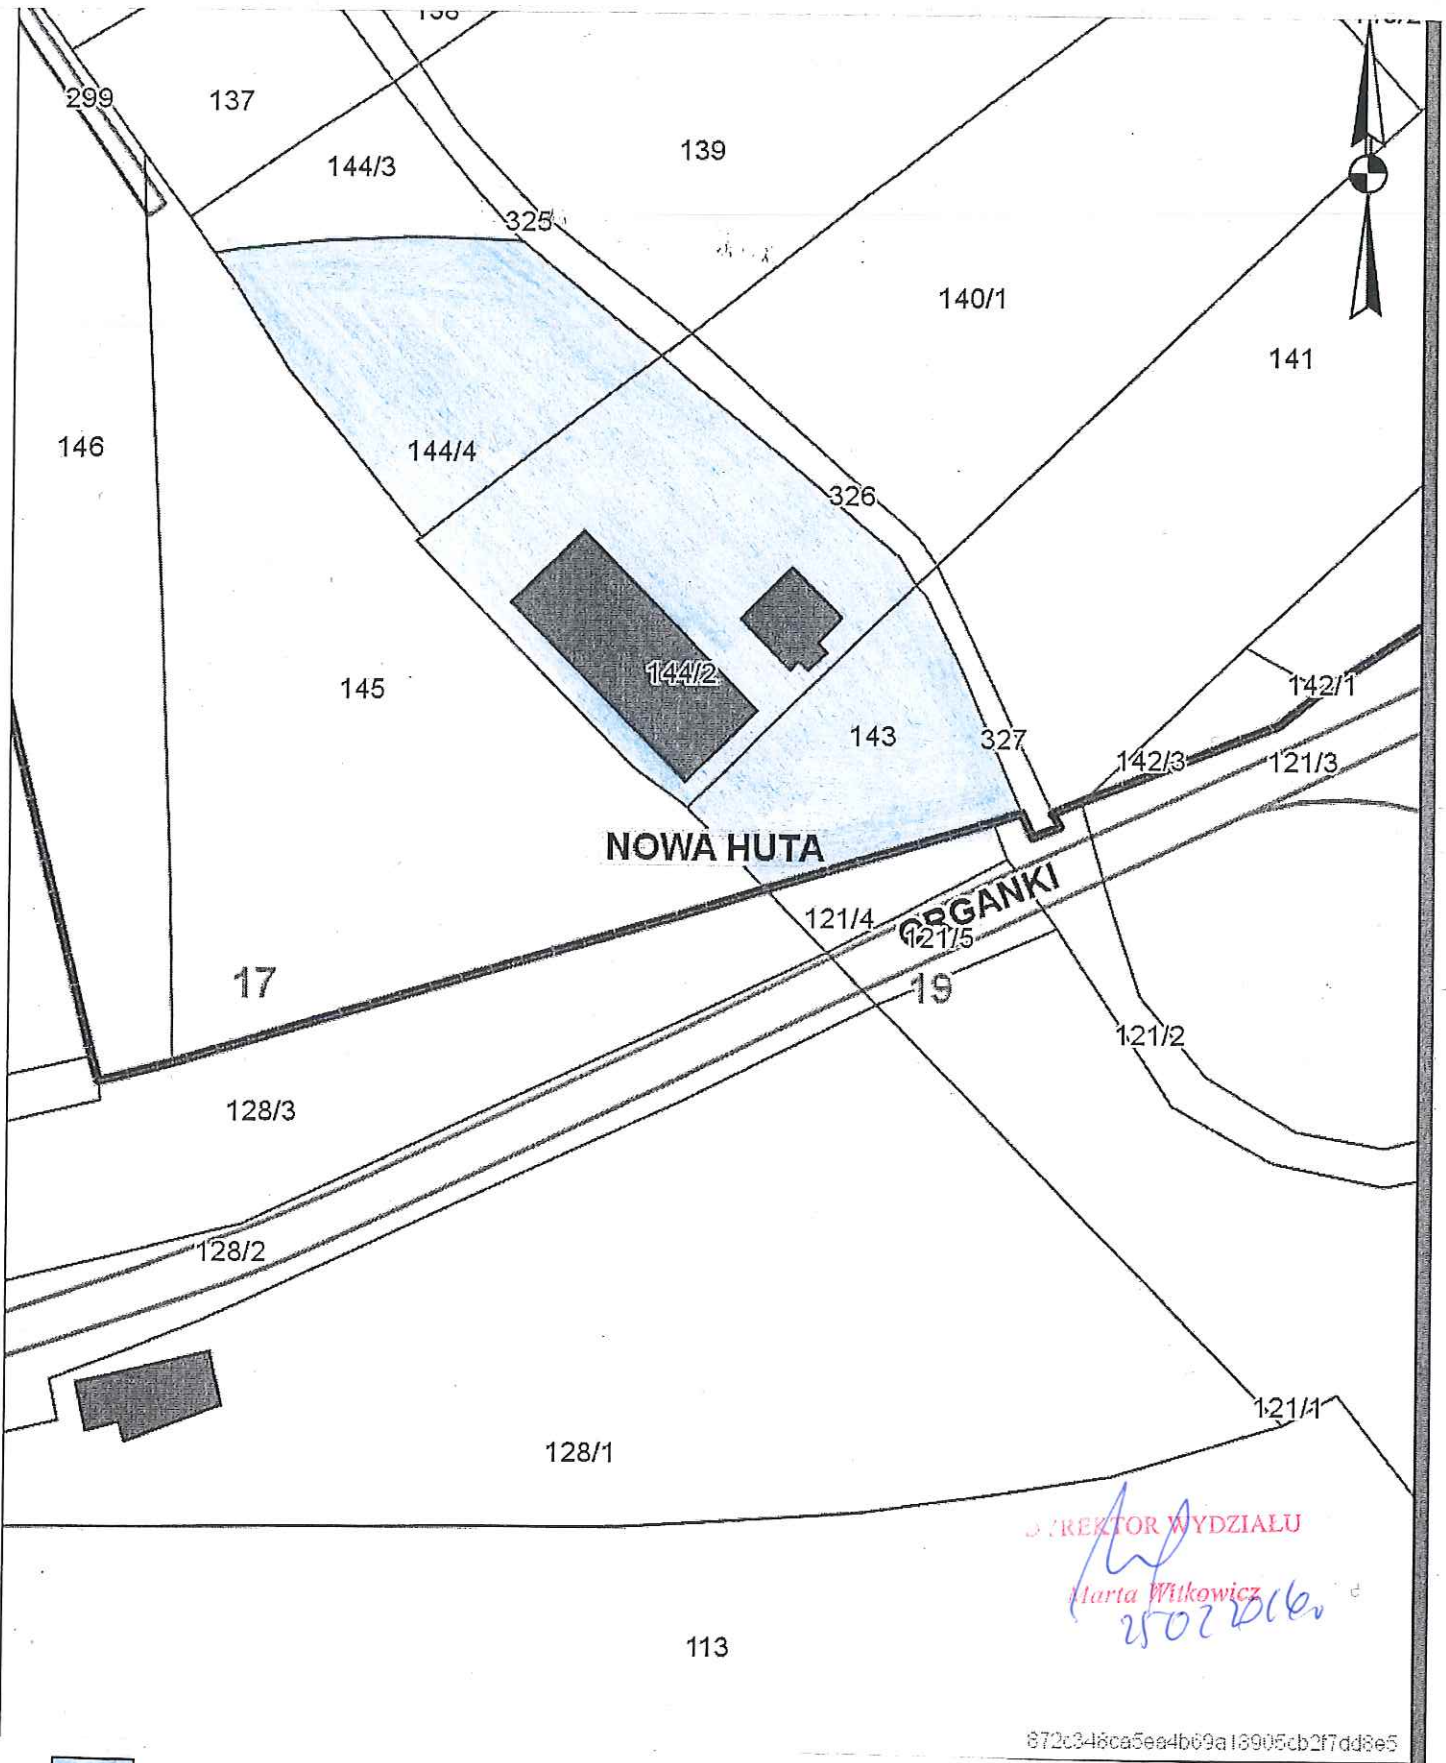

Obszar przeznaczony do oddania w dzierżawę na rzecz MPWiK. S.A. w Krakowie:

skala 1:1000