
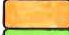





Załącznik graficzny do zarządzenia  
Prezydenta Miasta Krakowa Nr .....  
z dnia .....

Teren przeznaczony do dzierżawy na cel

-  skład (stodoła)
-  droga dojazdowa
-  zieleń przydomowa
  
-  ustanowiona służebność przejazdu i przechodu

26

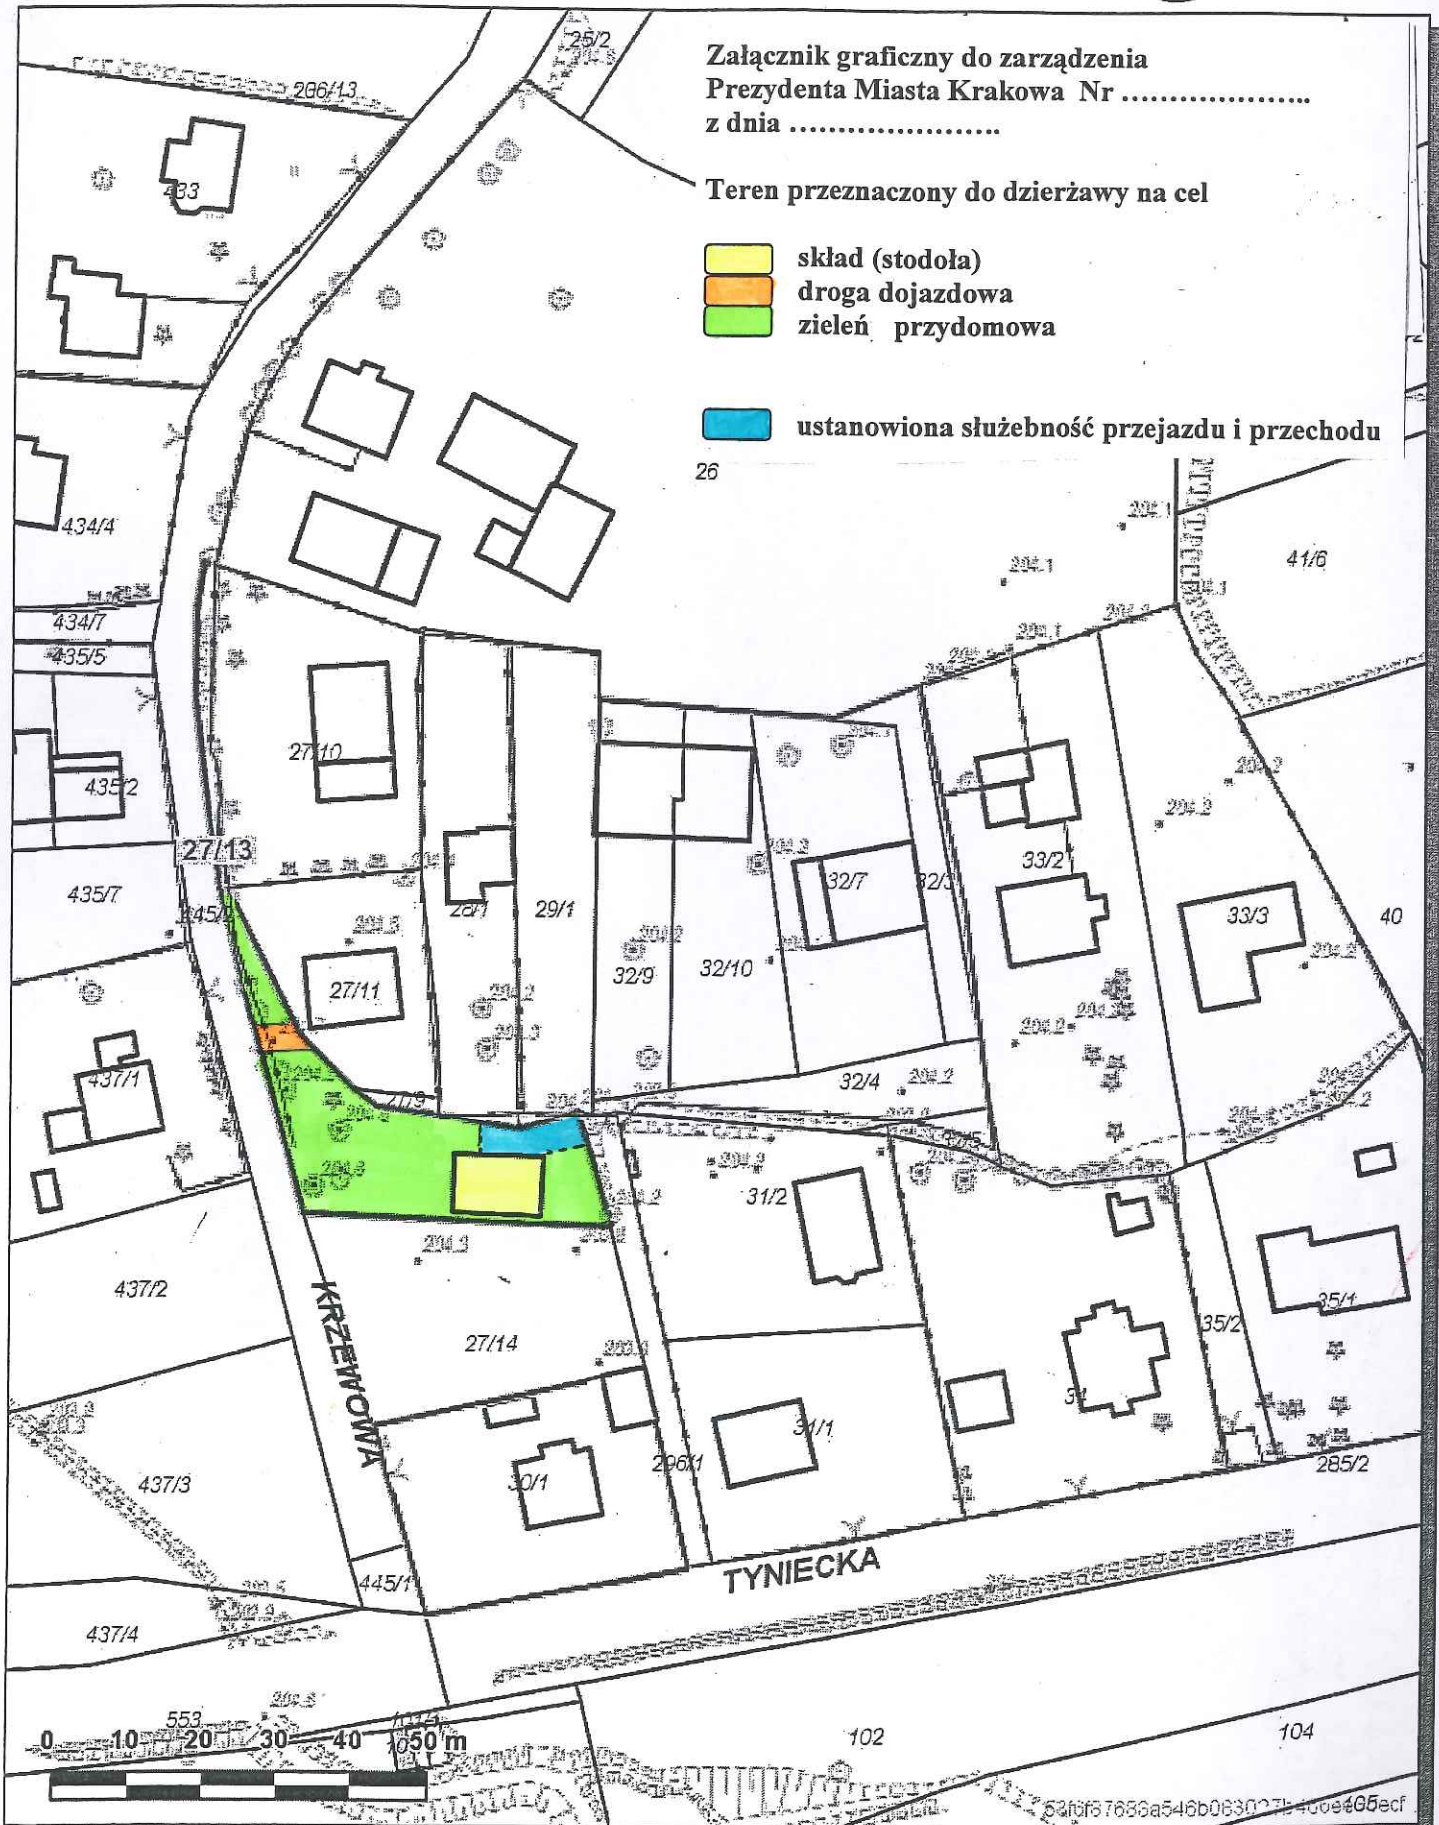

Udostępniane informacje nie są dokumentami w postępowaniach administracyjnych i innych.  
Dokumenty należy zamawiać w Wydziale Geodezji co podlega opłatom zgodnie z zał.do ustawy z dn.5 czerwca 2014 r. o zmianie ustawy - Prawo geodezyjne i kartograficzne oraz ustawy o postępowaniu egzekucyjnym w administracji (Dz.U.2014 poz.897).