

Zakładnik geodezyjny  
oło zwrócenia PMK

NV . . . . . z dnia

USŁUGI GEODEZYJNO-KARTOGRAFICZNE  
GEODEZJA UPRAWNIENI  
mgr inż. Krzysztof Paś  
30-019 Kraków, ul. Mazowiecka 39/15  
tel. 604-113-15 Upr. nr 12119  
NIP 677-118-88-88 REGON 350909297


### WSTĘPNY PROJEKT PODZIAŁU NIERUCHOMOŚCI OZNACZONEJ

jako działka nr 1/110 i działka nr 1/169  
położonej w obrębie nr 45 Kraków – Podgórze  
sekcja 7.124.11.12.4.2 7.124.11.13.3.1  
skala 1:500

Wstępny projekt podziału proponuje podział:

- działki nr 1/110 o pow. 0,0074 ha na: 1/110A o pow. 0,0052ha i 1/110B o pow. 0,0022ha
- działki nr 1/169 o pow. 0,2595ha na 1/169A o pow. 0,0020 ha i 1/169B o pow. 0,2575ha

Celem podziału jest wydzielenie działek nr 1/110A i nr 1/169A pod budowę rampy dla osób niepełnosprawnych

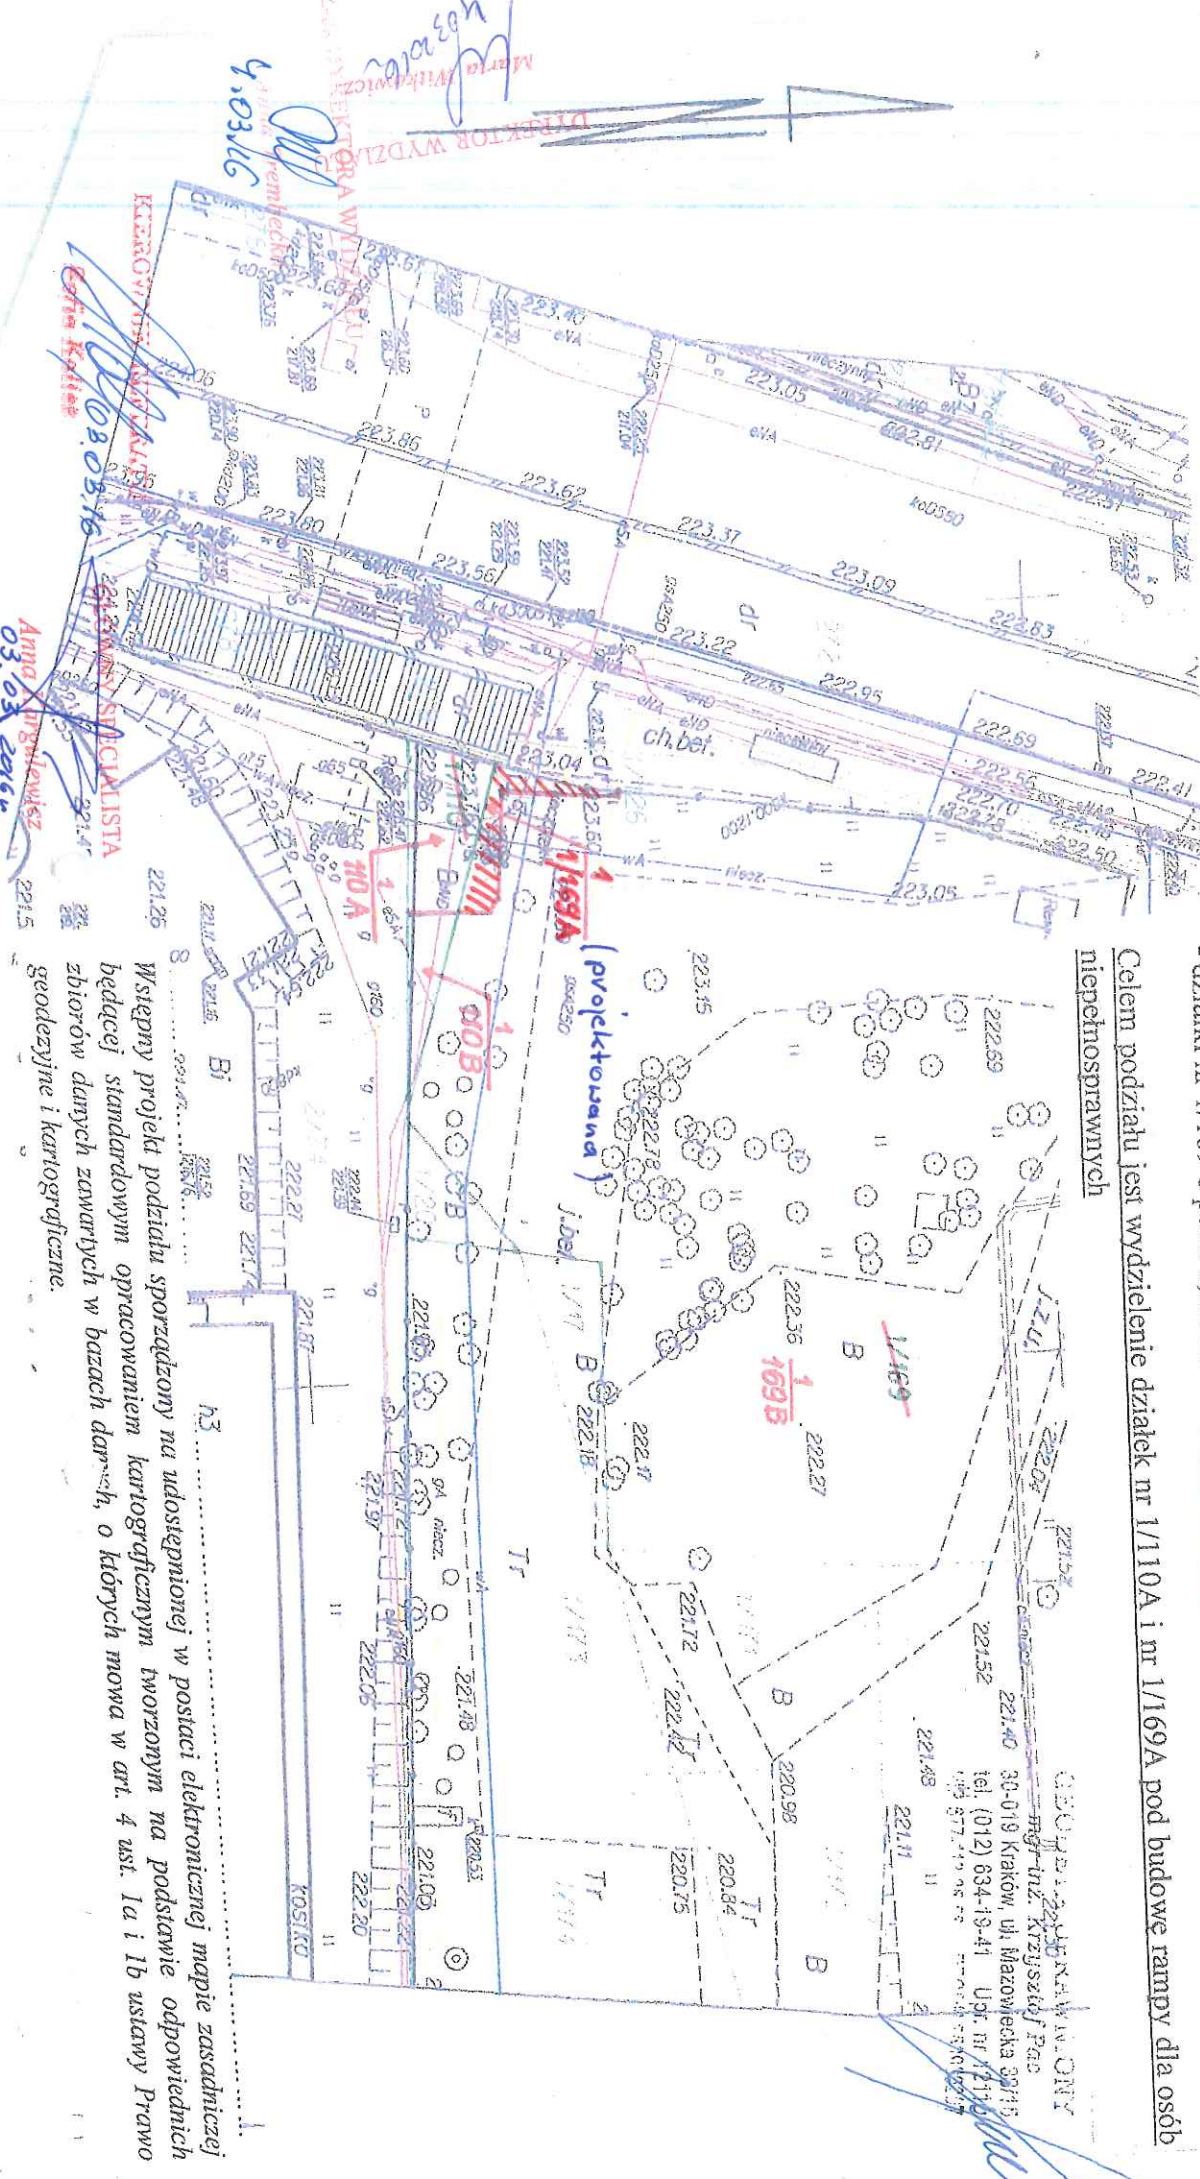

Wstępny projekt podziału sporządzony na udostępnionej w postaci elektronicznej mapie zasadniczej będącej standardowym opracowaniem kartograficznym tworzonym na podstawie odpowiednich zbiorów danych zawartych w bazach danych, o których mowa w art. 4 ust. 1a i 1b ustawy Prawo geodezyjne i kartograficzne.

*Maria Wilkiewicz*  
DIREKTOR WYDZIAŁA  
KIEROWNICZKA  
ANNA  
4.03.16  
ANNA  
03.03.2016