

PREZYDENT MIASTA KRAKOWA
Grodzki Ośrodek Dokumentacji Geodezyjnej i Kartograficznej
31-526 Kraków, ul. Grunwaldzka 8

Poświadczam zgodność niniejszej mapy z oryginałem
przyjętym do państwowego zasobu geodezyjnego
i kartograficznego w dniu ... 21.10.2010 ...
i zaewidencjonowanym pod nr ... 3481-443/2010 ...
Niniejsza mapa nie może służyć do celów projektowych

Kraków 28.01.2014
(data) (imię i nazwisko, podpis, stanowisko
służbowe osoby upoważnionej)

PREZYDENT MIASTA KRAKOWA
Grodzki Ośrodek Dokumentacji Geodezyjnej i Kartograficznej
31-526 Kraków, ul. Grunwaldzka 8

Reprodukowanie, rozpowszechnianie i rozprowadzanie
niniejszego dokumentu wymaga zezwolenia, o którym
mowa w art. 18 ustawy z dnia 17 maja 1989 r. -
Prawo geodezyjne i kartograficzne
(Dz. U. z 2010 r. Nr 193, poz. 1287 z późn. zm.)

Kraków 28.01.2014
(data) (imię i nazwisko, podpis, stanowisko
służbowe osoby upoważnionej)

Nie podlega opłacie skarbowej -
na podstawie art. 2 ust. 1 lit h ustawy
z dnia 16 listopada 2006 r. o
opłacie skarbowej
(Dz. U. Nr 225, poz. 1635 z późn. zm.)


PREZYDENT MIASTA KRAKOWA

GD-06-2.6642 2014

Załącznik Nr 1 do Zarządzenia Nr
Prezydenta Miasta Krakowa
z dnia

LEGENDA:

SLUŻEBNOŚĆ PRZESYŁU

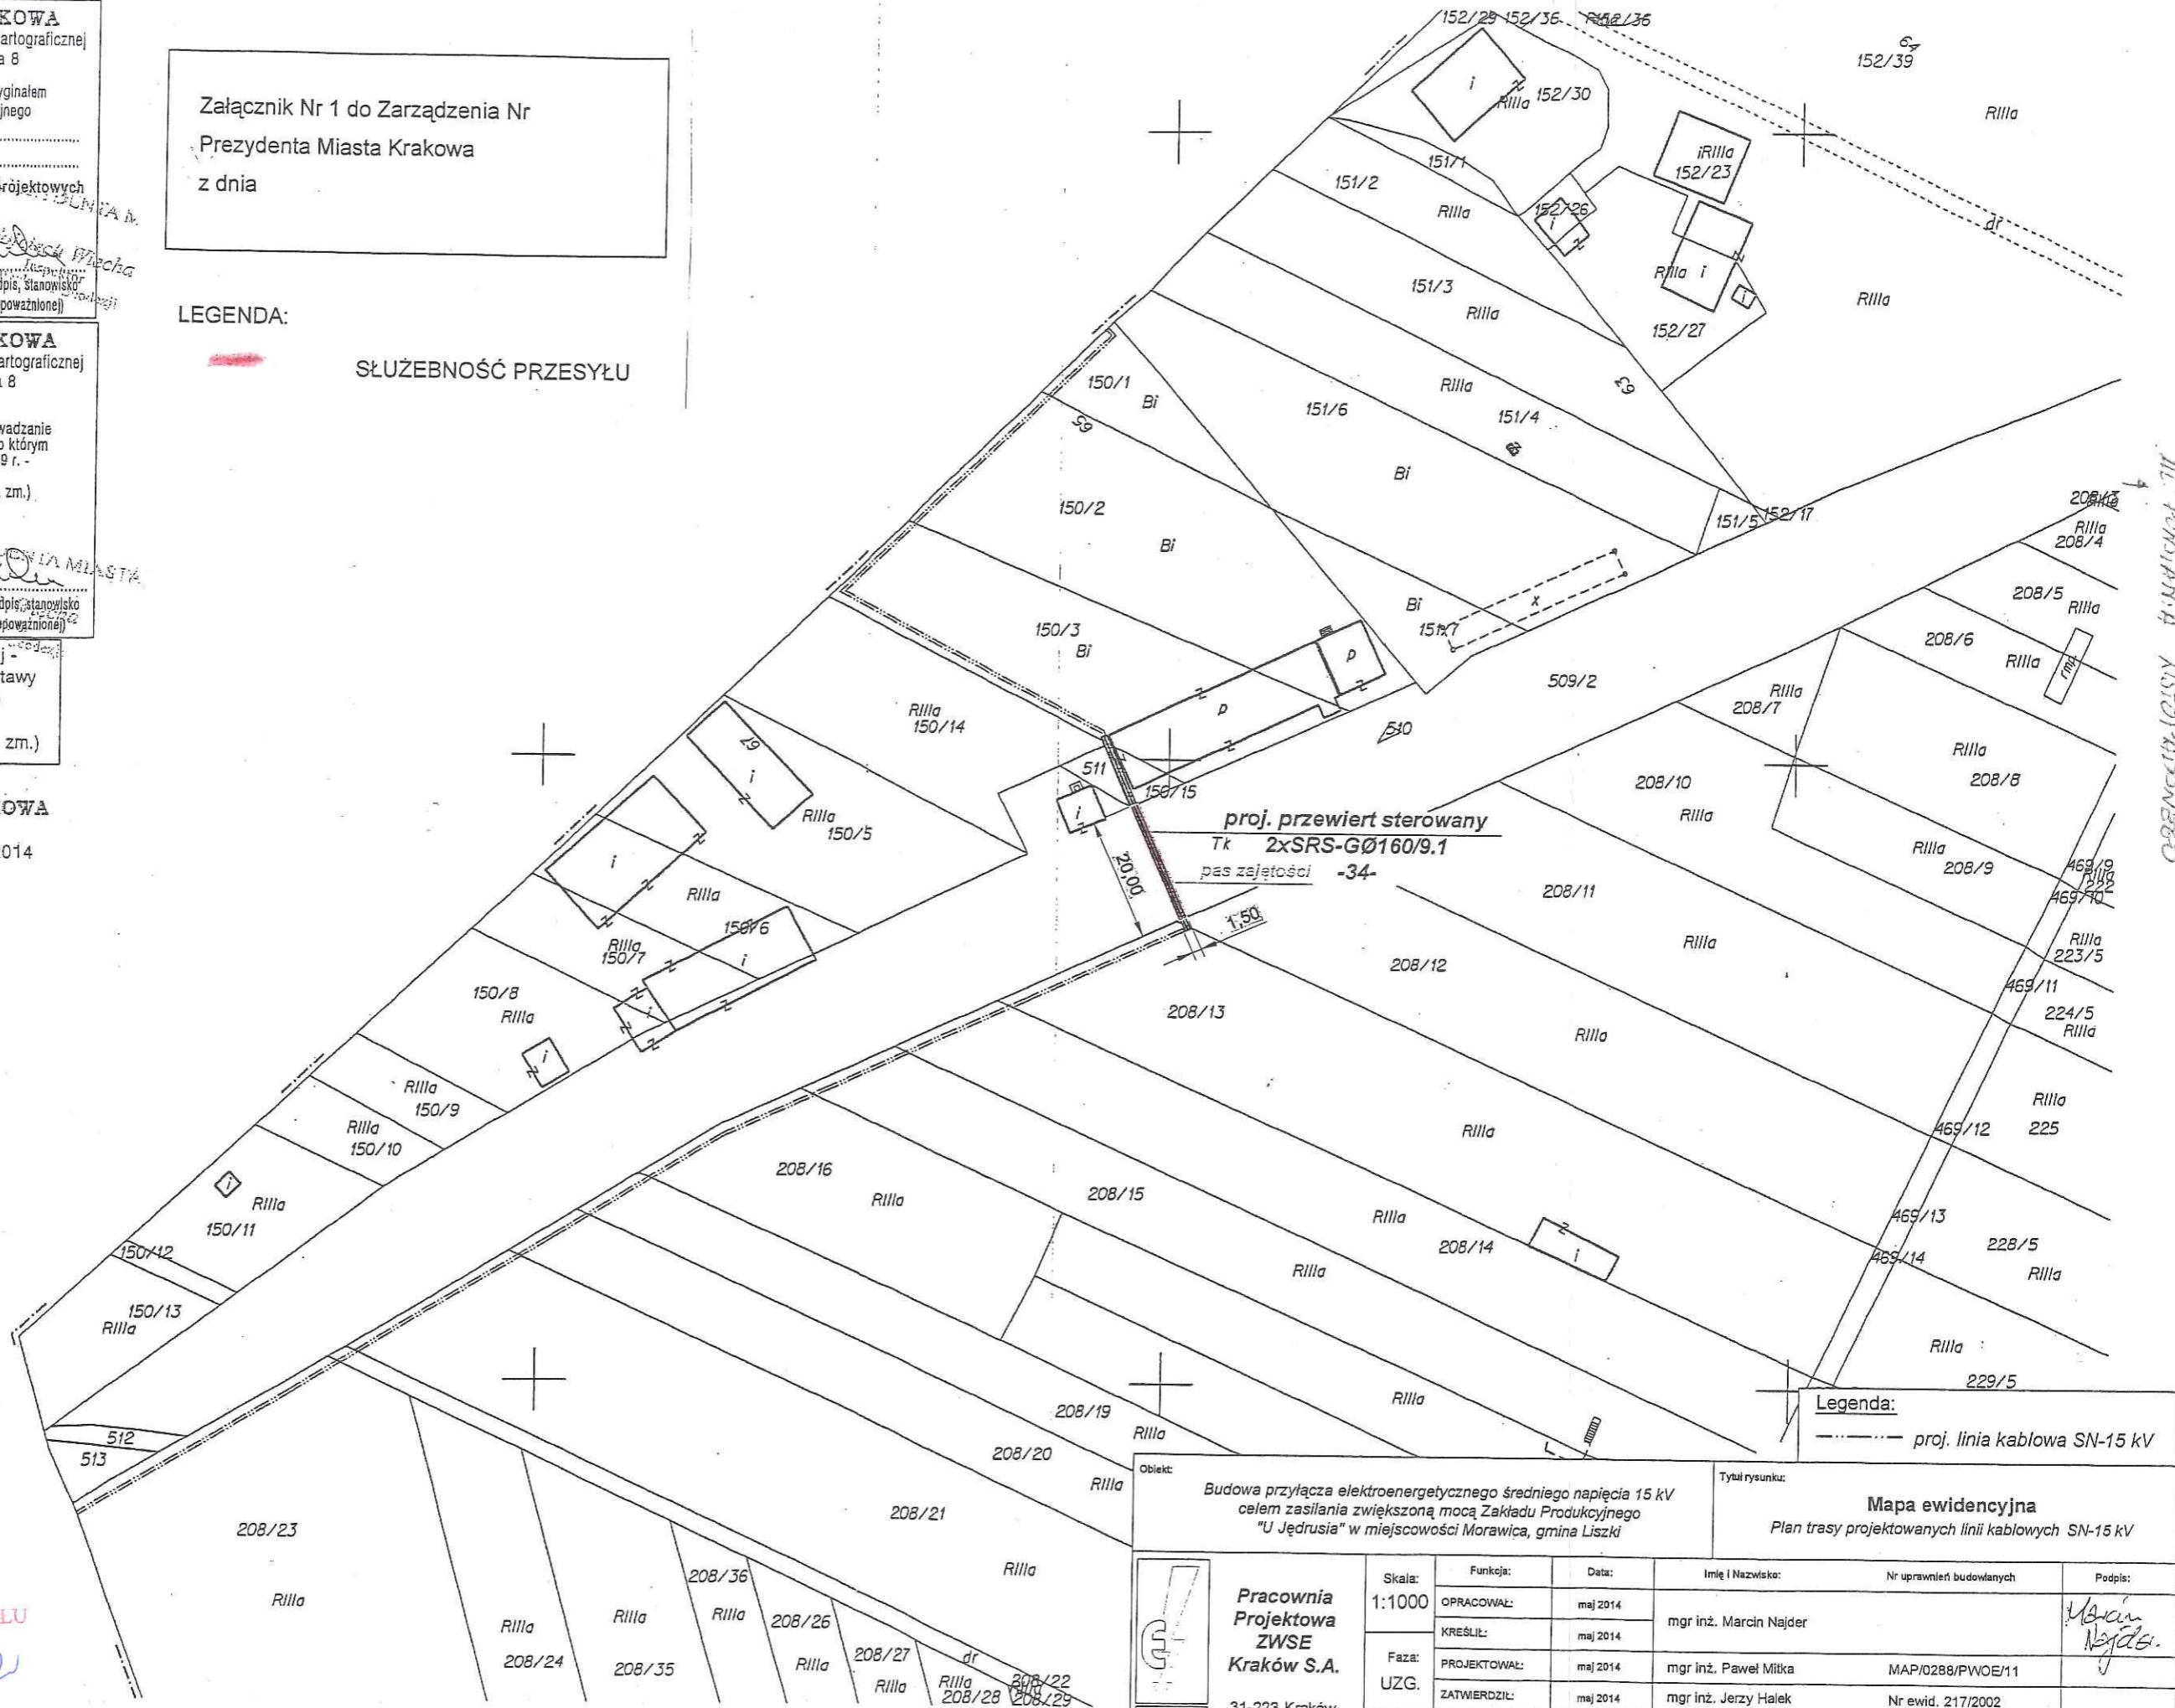

DYREKTOR WYDZIAŁU
Marta K...

<p>Objekt: Budowa przyłącza elektroenergetycznego średniego napięcia 15 kV celem zasilania zwiększoną mocą Zakładu Produkcyjnego "U Jędrusia" w miejscowości Morawica, gmina Liszki</p>		<p>Tytuł rysunku: Mapa ewidencyjna Plan trasy projektowanych linii kablowych SN-15 kV</p>			
<p>Skala: 1:1000</p> <p>Faza: UZG.</p> <p>Branża: elektryczna</p>	<p>Funkcja: OPRACOWAŁ:</p>	<p>Data: maj 2014</p>	<p>Imię i Nazwisko: mgr inż. Marcin Najder</p>	<p>Nr uprawnień budowlanych</p>	<p>Podpis: Marcin Najder</p>
	<p>KREŚLIŁ:</p>	<p>maj 2014</p>	<p>mgr inż. Paweł Miłka</p>	<p>MAP/0288/PW0E/11</p>	
	<p>PROJEKTOWAŁ:</p>	<p>maj 2014</p>	<p>mgr inż. Jerzy Halek</p>	<p>Nr ewid. 217/2002</p>	
	<p>ZATWIERDZIŁ:</p>	<p>maj 2014</p>			
<p>ZWSE KRAKÓW SA</p> <p>31-223 Kraków ul. Pachońskiego 9</p>	<p>Nr projektu: PP-2154</p>	<p>Format rys.: A3</p>	<p>Nr rysunku: 1</p>		