

Działki

- nie wybrane
- wybrane

Punkty adresowe


- nie wybrane
- wybrane

Budynki

- BIUROWE
- HANDLOWO-USŁUGOWE
- INNE NIEMIESZKALNE
- MIESZKALNE
- OŚWIATY, NAUKI I KULTURY
- PRODUKCYJNE, USŁUGOWE I ...
- PRZEMYSŁOWE
- SZPITALI I ZAKŁADÓW OPIEKI ...
- TRANSPORTU I ŁĄCZNOŚCI
- ZBIORNIKI, SIŁOSY I BUDYNKI
- wybrane
- pozostałe

Skala 1 : 1000

mapa przygotowana przy użyciu Internetowego Serwera Danych Przestrzennych

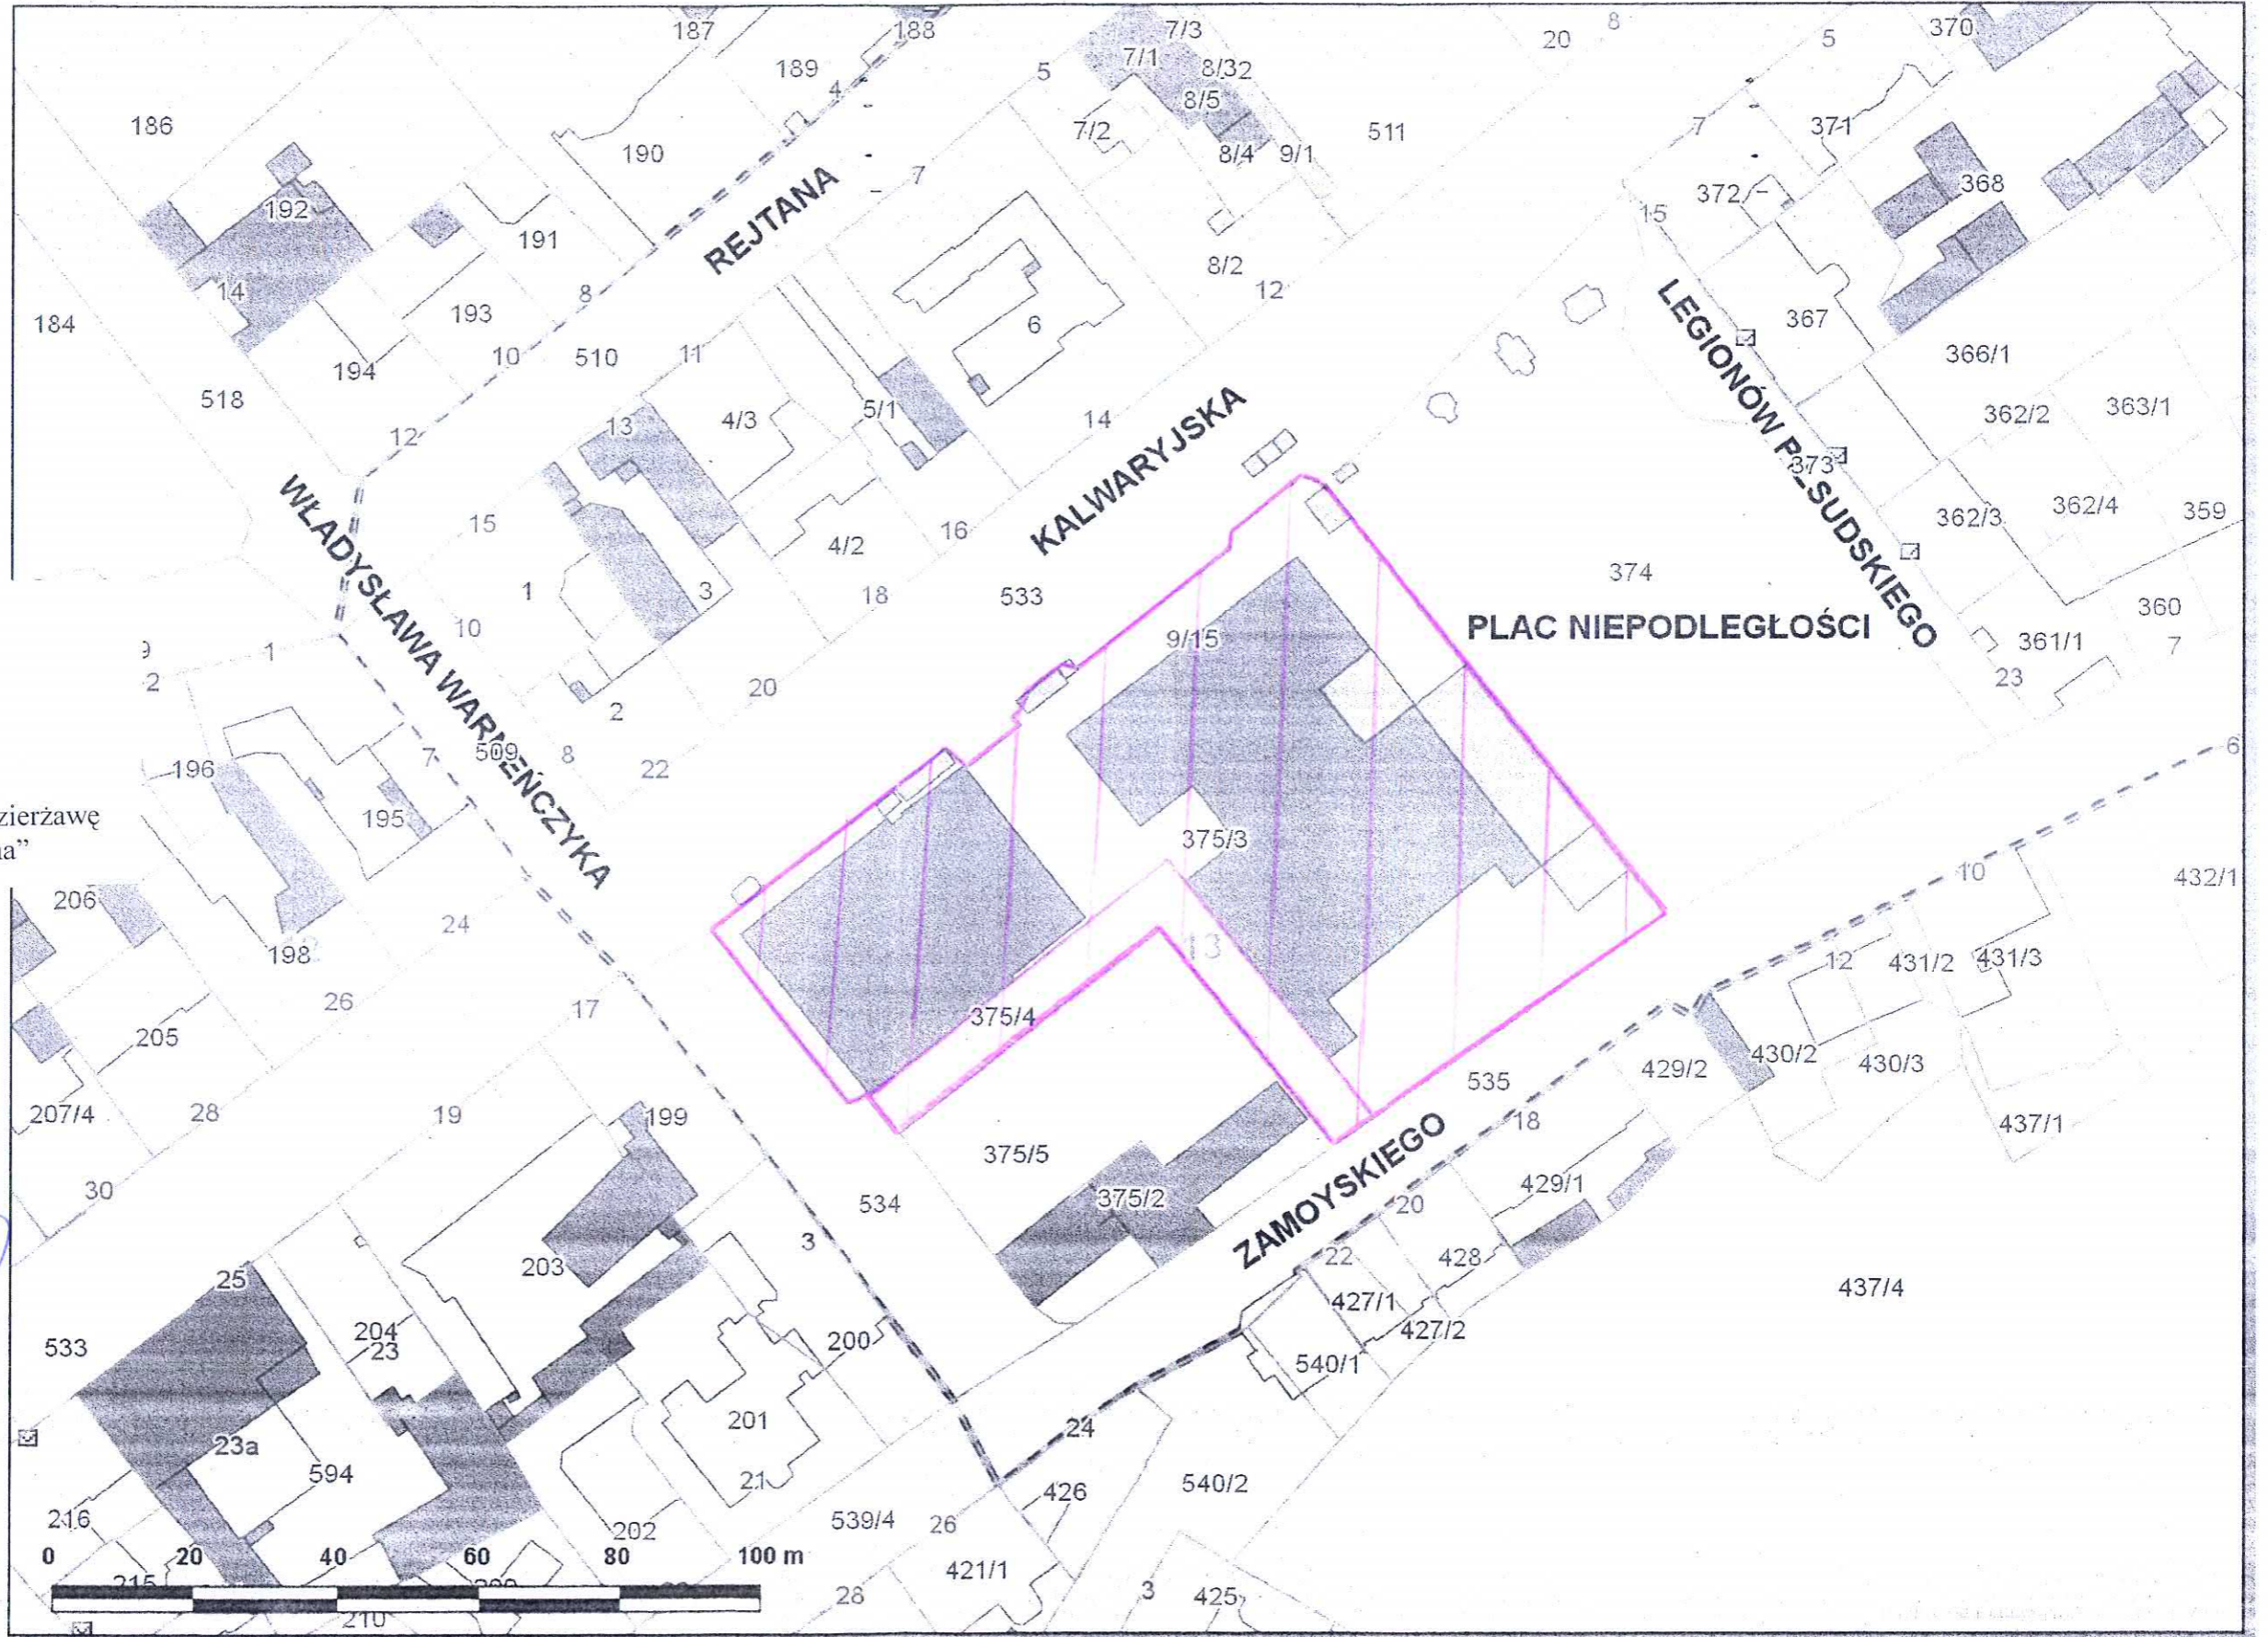

Załącznik graficzny do zarządzenia nr Prezydenta Miasta Krakowa z dnia

LEGENDA

teren przeznaczony do oddania w dzierżawę na rzecz Klubu Sportowego „Korona”

Zarząd Infrastruktury Sportowej w Krakowie
ul. Walerego Ślawnka 10
30-633 Kraków
NIP 6792988495
-8-

DYREKTOR

Krzysztof Kowal



Udostępniane informacje nie są dokumentami w postępowaniach administracyjnych i innych.

Dokumenty należy zamawiać w Wydziale Geodezji co podlega opłatom zgodnie z zał. do ustawy z dn. 5 czerwca 2014 r. o zmianie ustawy - Prawo geodezyjne i kartograficzne oraz ustawy o postępowaniu egzekucyjnym w administracji (Dz. U. 2014 poz. 897).