


Skala 1 : 1000

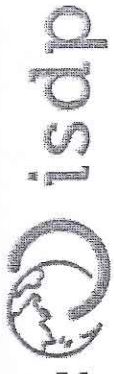


mapa przygotowana przy użyciu
Internetowego Serwera Danych Przestrzennych

Załącznik graficzny do zarządzenia Nr
Prezydenta Miasta Krakowa
z dnia

Teren przeznaczony do dzierżawy na cel:

- przejazd wagonów (droga dojazdowa)

341/1

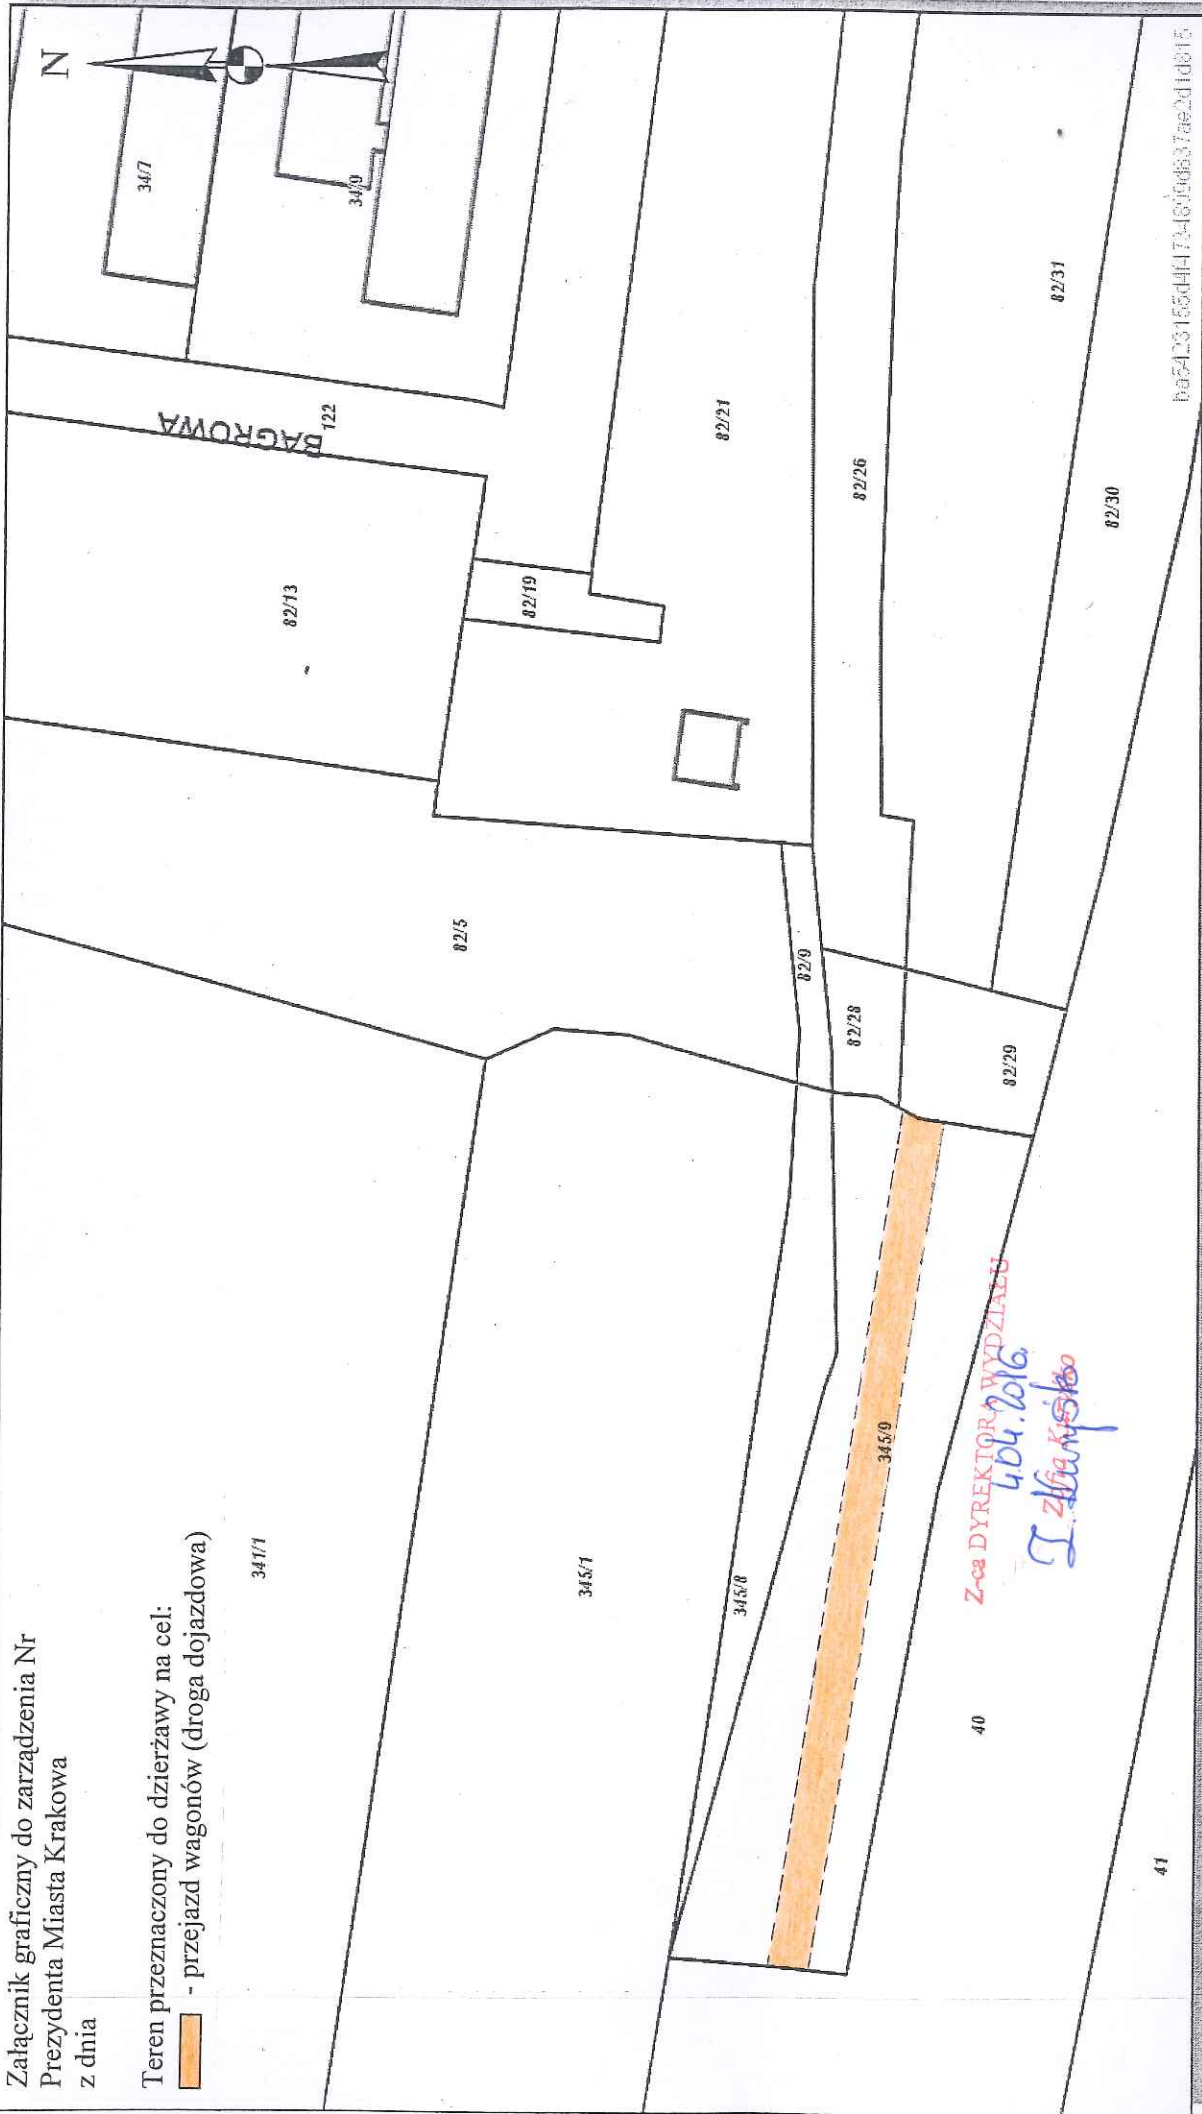

0a74231654H1741610d837ae2d10815

Udostępniane informacje nie są dokumentami w postępowaniach administracyjnych i innych.
Dokumenty należy zamawiać w Wydziale Geodezji co podlega opłatom zgodnie z zar. do ustawy z dn. 5 czerwca 2014 r. o zmianie ustawy - Prawo geodezyjne i kartograficzne oraz ustawy o postępowaniu egzekucyjnym w administracji (Dz. U. 2014 poz. 897).

Wydruk sporządzony przez grybli (GRZYB LIDIA, Wydział Skarbu Miasta), 2016.03.17 10:13:39