


Skala 1 : 500

mapa i  
Internet

Załącznik graficzny  
do zarządzenia Nr  
Prezydenta Miasta Krakowa  
z dnia

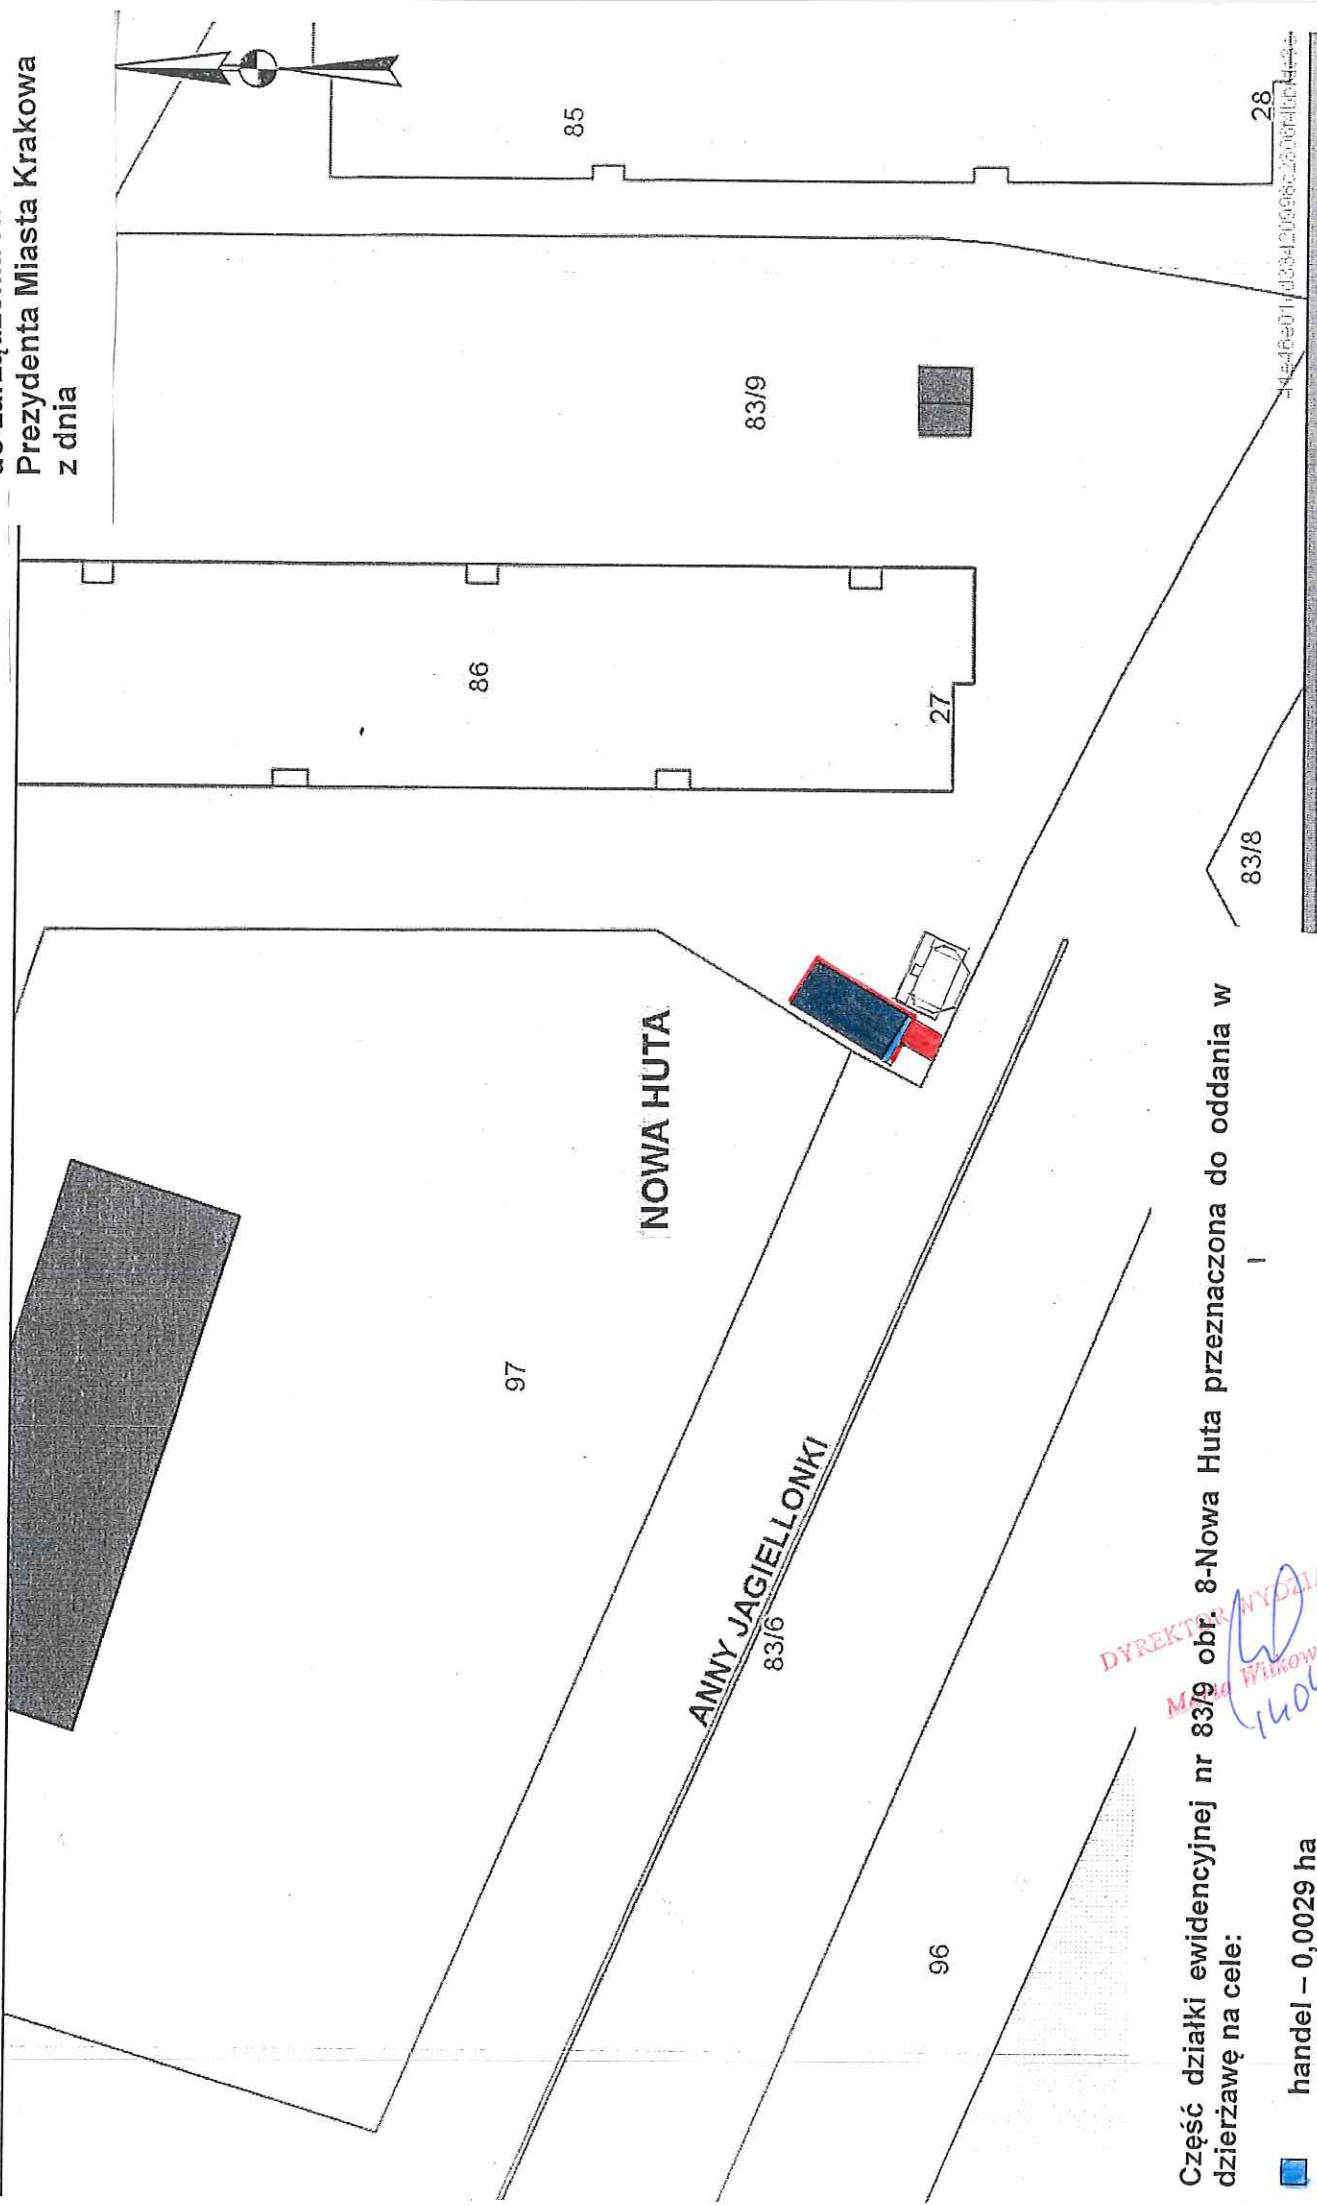

Część działki ewidencyjnej nr 83/9 obr. 8-Nowa Huta przeznaczona do oddania w dzierżawę na cele:

- handel – 0,0029 ha
- dojście do obiektu – 0,0007 ha

DYREKTOR WYDZIAŁU  
Miasta Winiowic  
14042016

tych i innych.  
dezyjne i kartograficzne oraz ustawy o postępowaniu egzekucyjnym w administrac