


Skala 1 : 1000


m
Int

Załącznik graficzny
do zarządzenia Nr
Prezydenta Miasta Krakowa
z dnia

Teren przeznaczony do dzierżawy na cel:

 stacja paliw

 służebność przesyłu

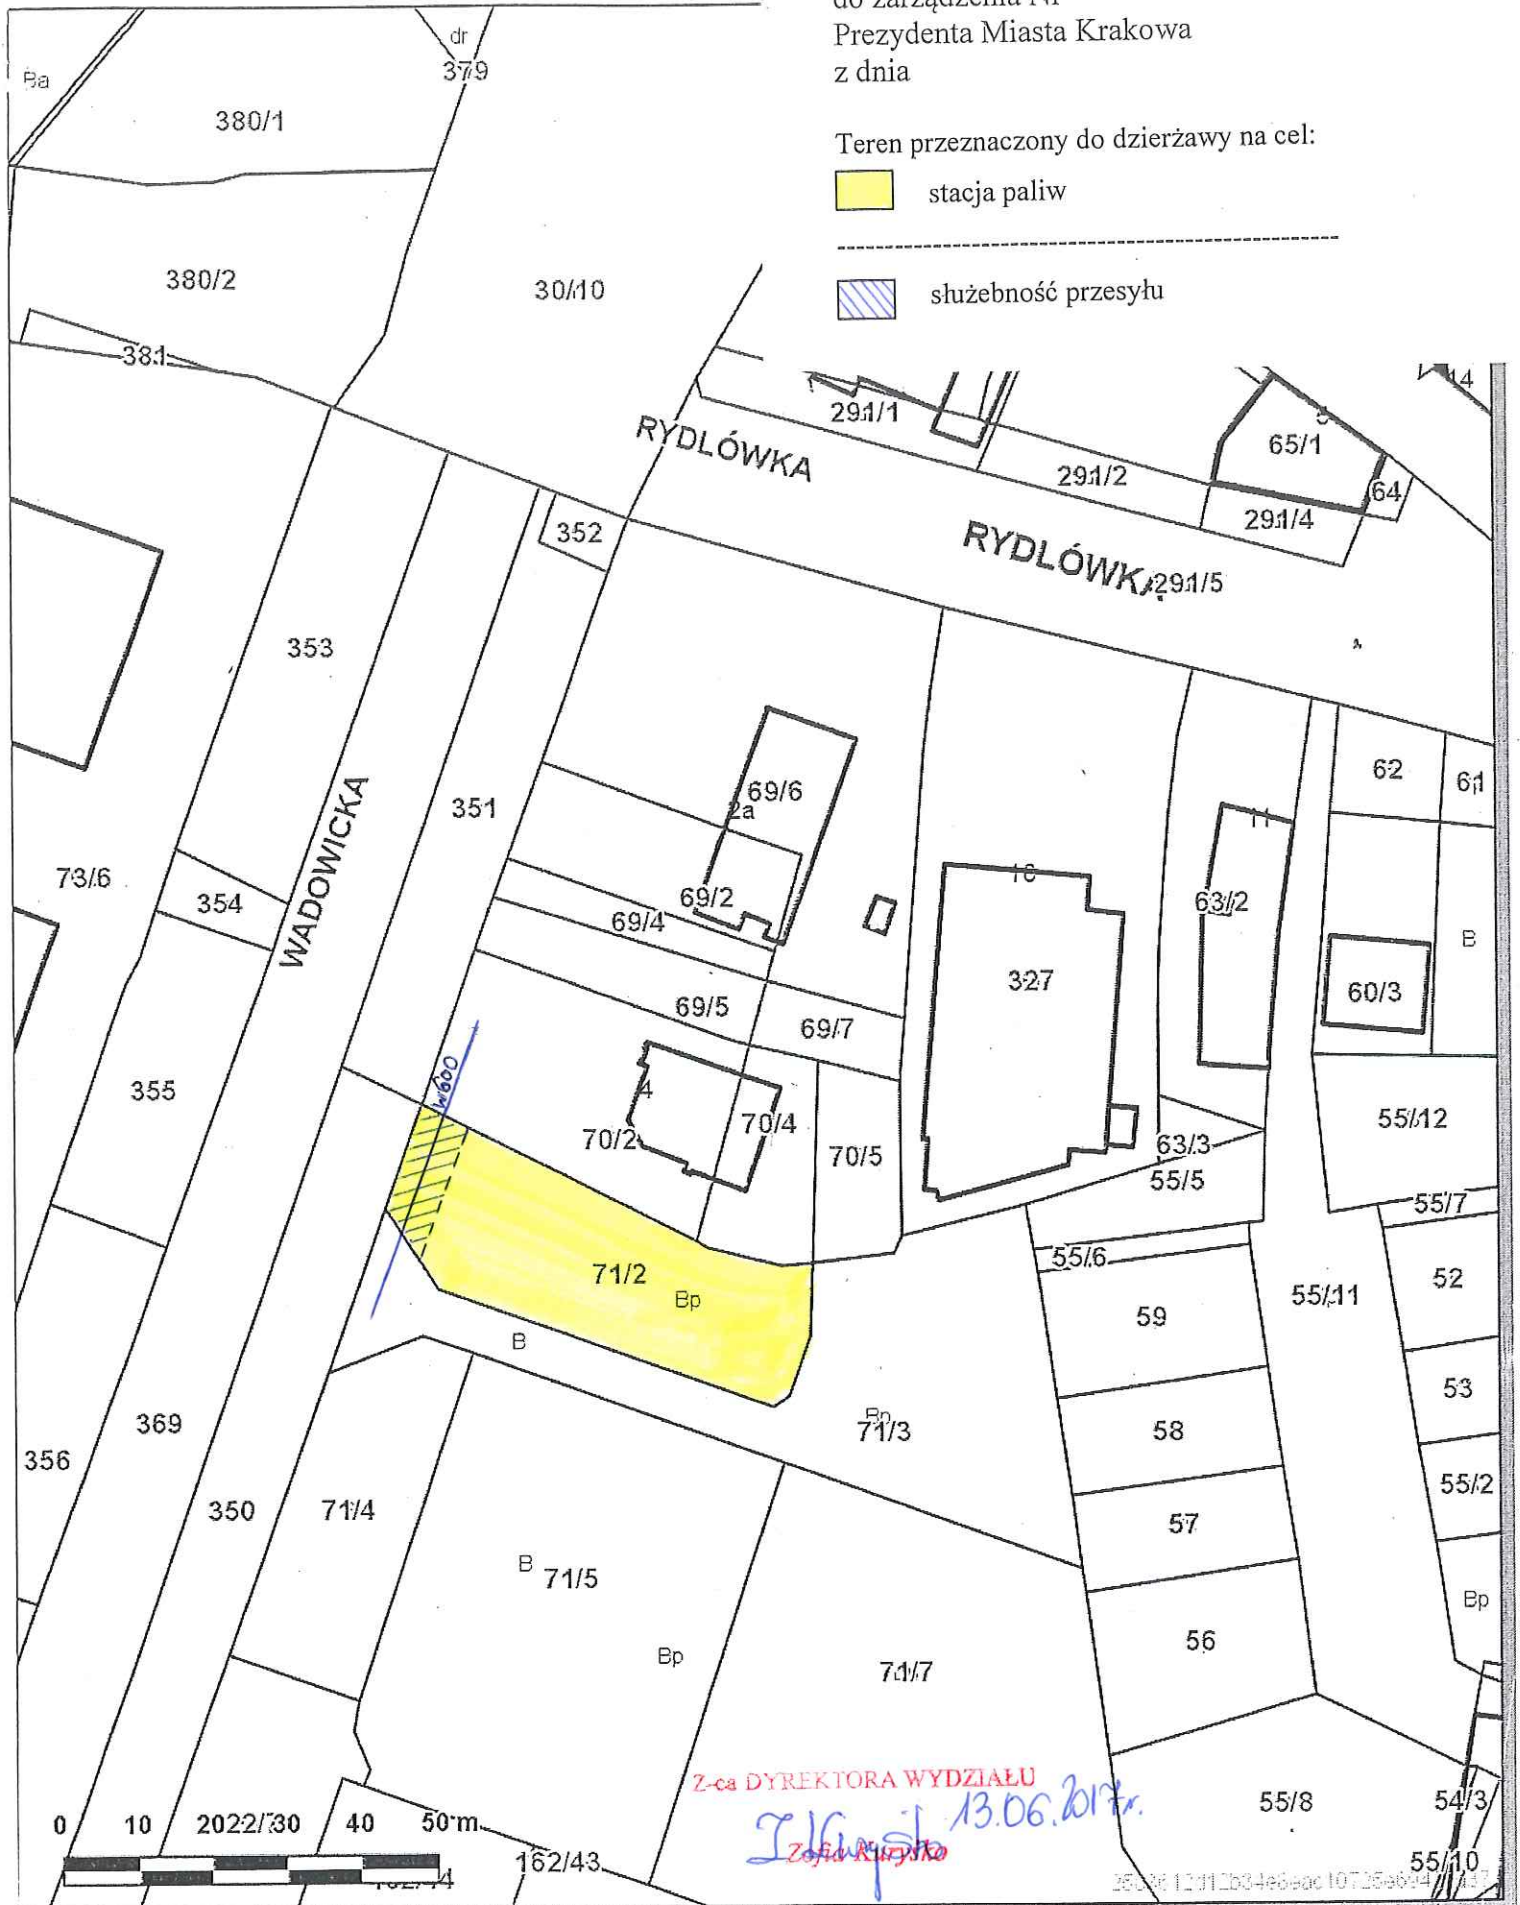

Z-ca DYREKTORA WYDZIAŁU

Zofia Kuryska
13.06.2016 r.

Udostępniane informacje nie są dokumentami w postępowaniach administracyjnych i innych.
Dokumenty należy zamawiać w Wydziale Geodezji co podlega opłatom zgodnie z zał.do ustawy z dn.5 czerwca 2014 r. o zmianie ustawy - Prawo geodezyjne i kartograficzne oraz ustawy o postępowaniu egzekucyjnym w administracji (Dz.U.2014 poz.897).

Wydruk sporządzony przez kurbieIm (KurbieIm Małgorzata, Wydział Skarbu Miasta), 2016.04.05 10:50:36