


Załącznik graficzny do
Zarządzenia Nr
Prezydenta Miasta Krakowa z dnia

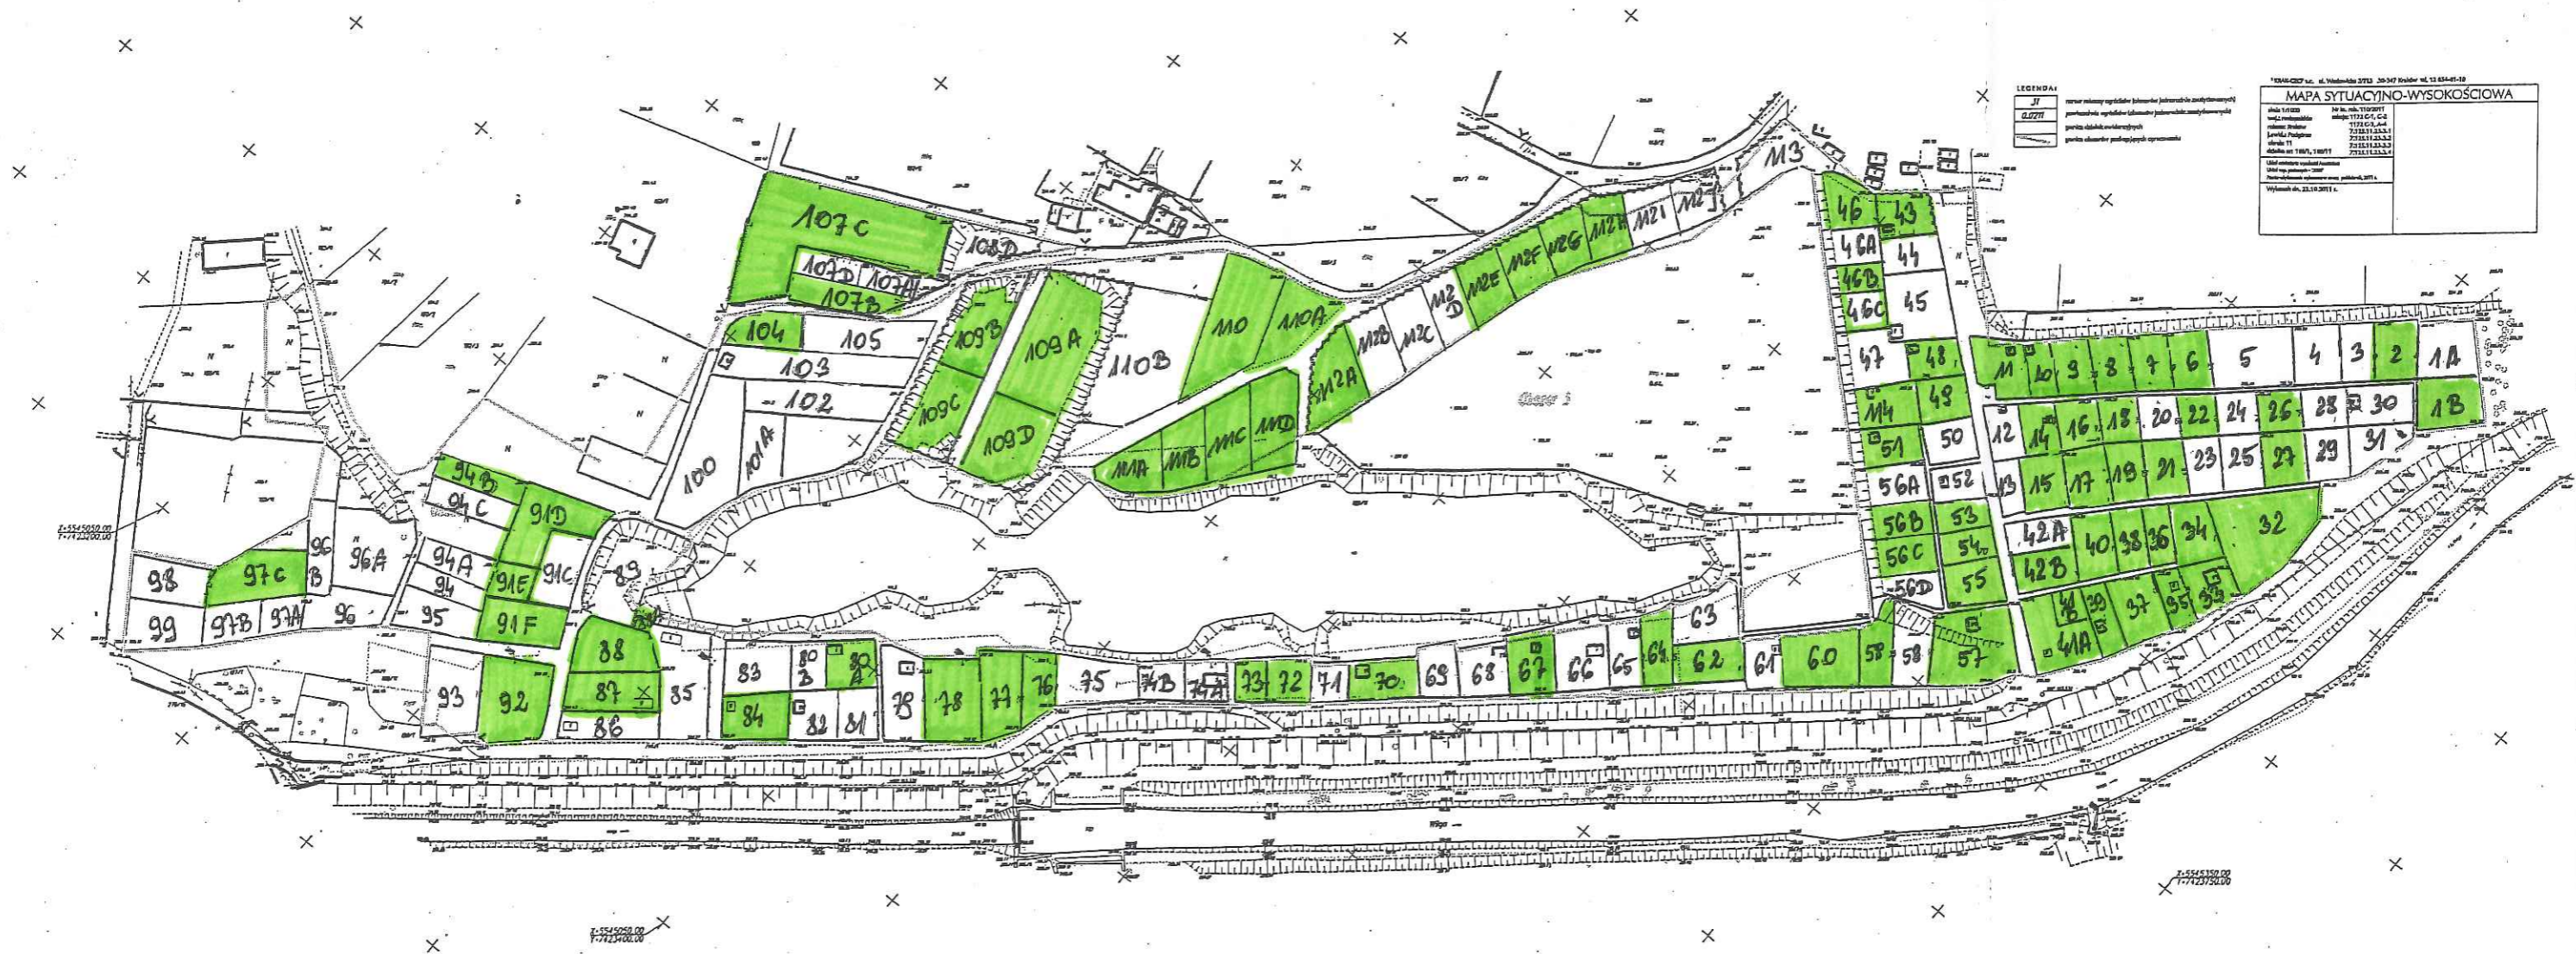

- teren przeznaczony do oddania w dzierżawę na cel: ogródki działkowe
(części działki nr 188/11 oraz część działki nr 183/1, obręb 11 – Podgórze, ul. Rozdroże)

DYREKTOR WYDZIAŁU
Marta Witkiewicz
Marta Witkiewicz