



Załącznik graficzny do zarządzenia nr
Prezydenta Miasta Krakowa z dnia

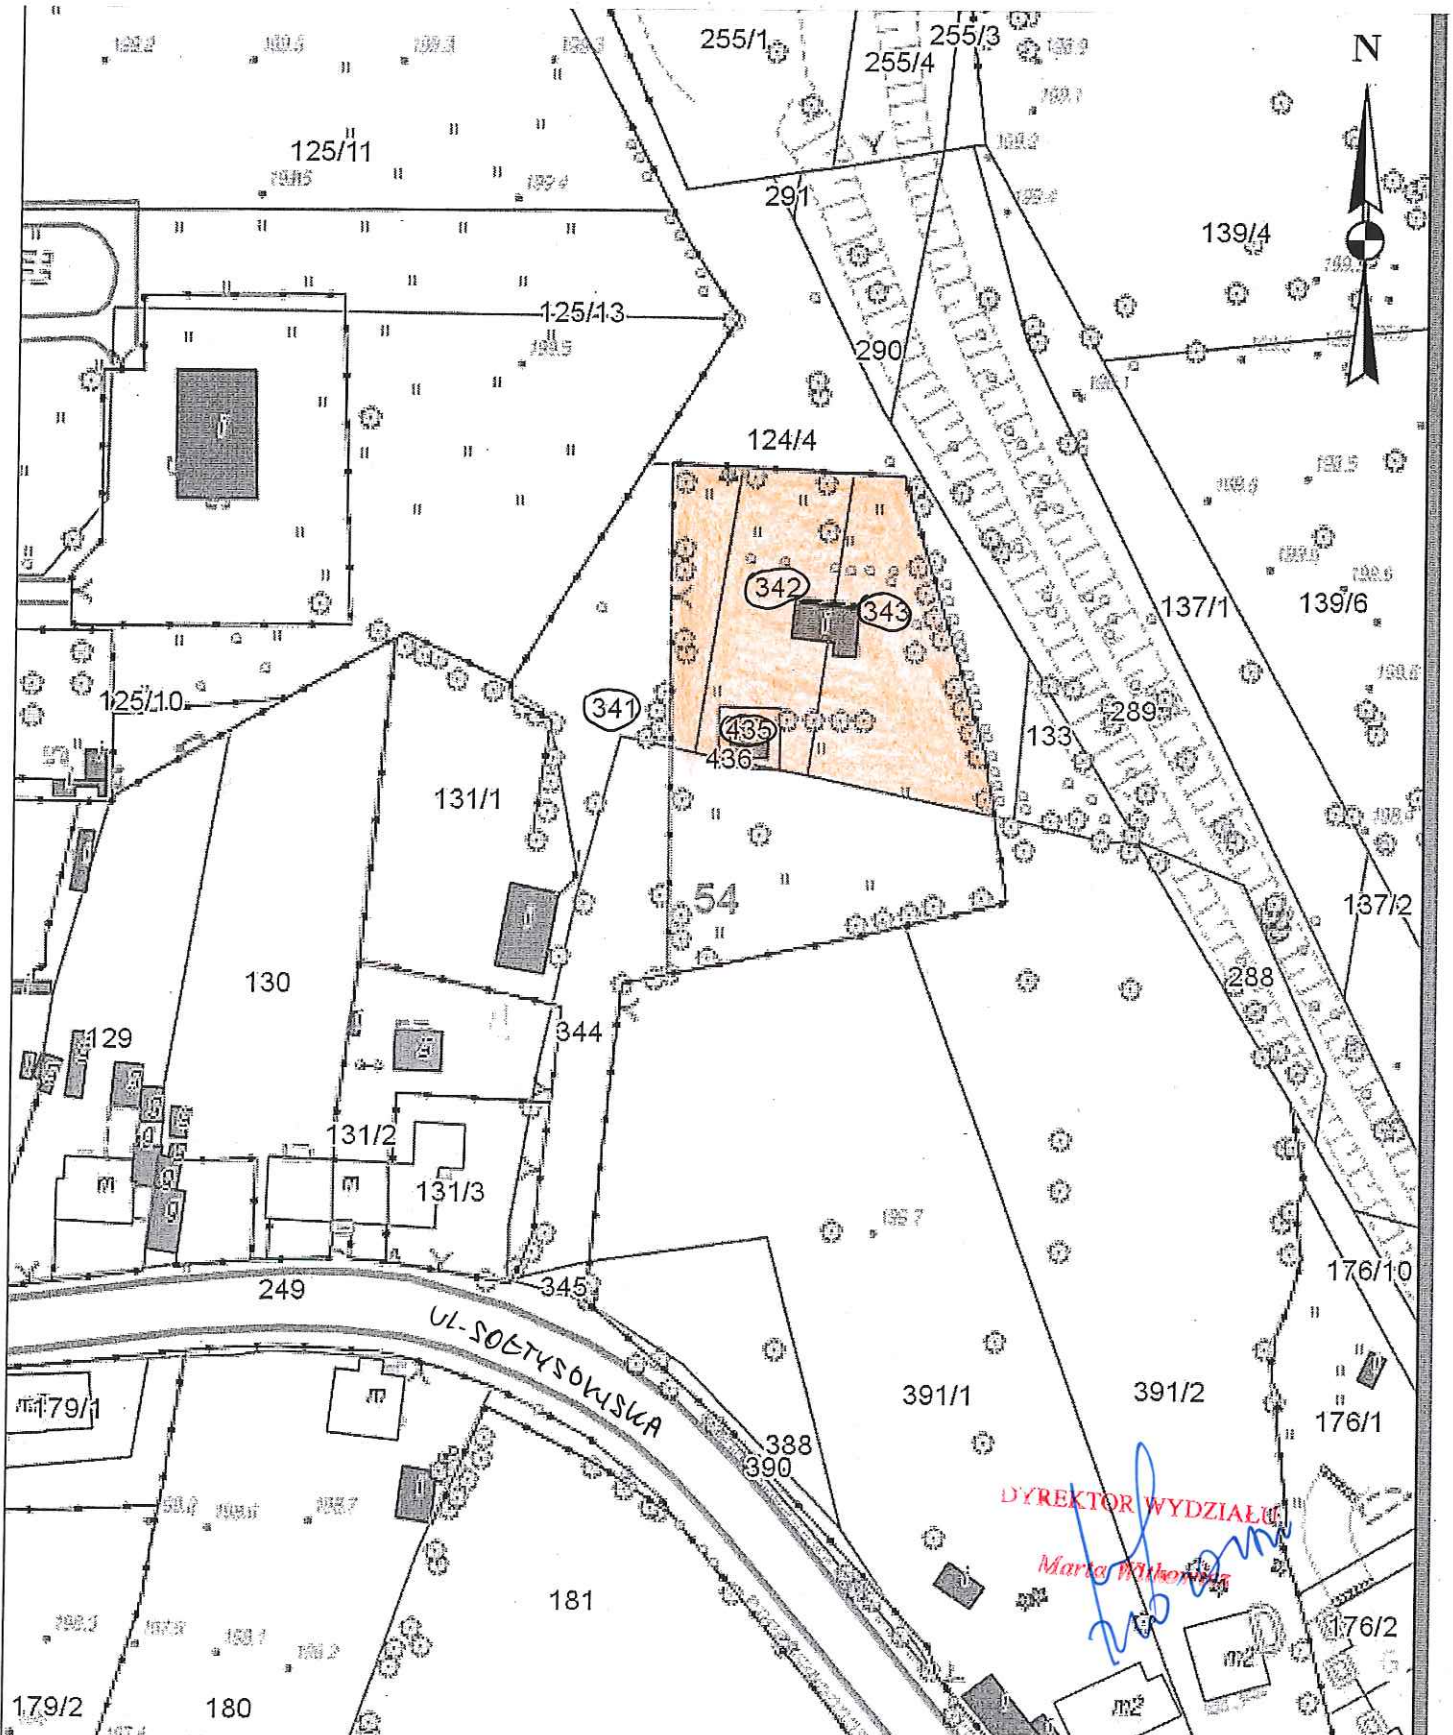

 Obszar przy ul. Sołtysowskiej przeznaczony do oddania w dzierżawę na rzecz MPWiK w Krakowie.

skala 1:1000