


Skala 1 : 1000

GD-03-4.6821.20.2013

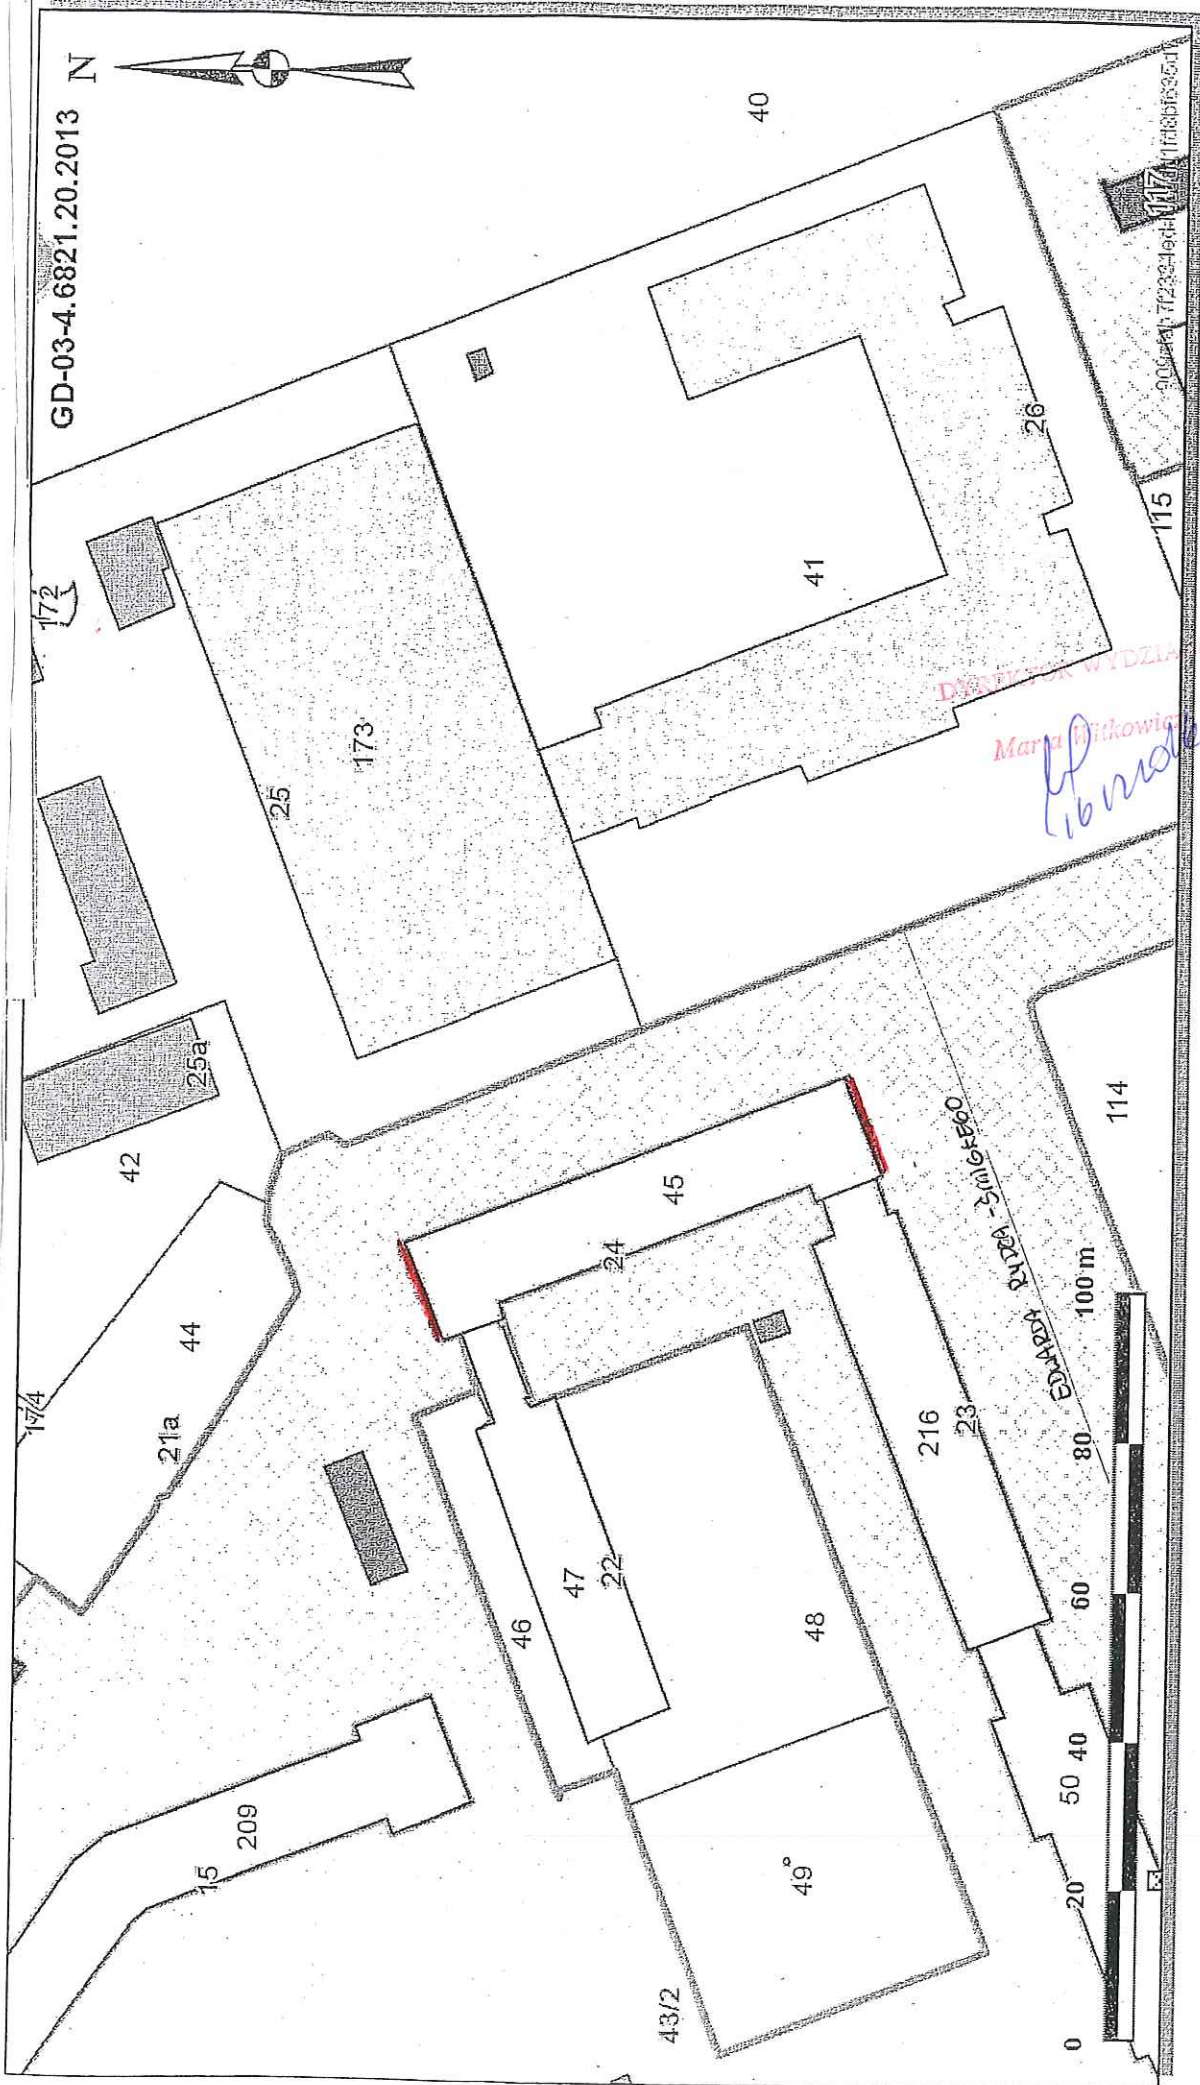

— Część działki nr 43/2 obr 45 Nowa Huta, przeznaczona do wydzierżawienia
na cel: warstwa dociepleniowa