



Załącznik graficzny do
Zarządzenia Nr
Prezydenta Miasta Krakowa z dnia

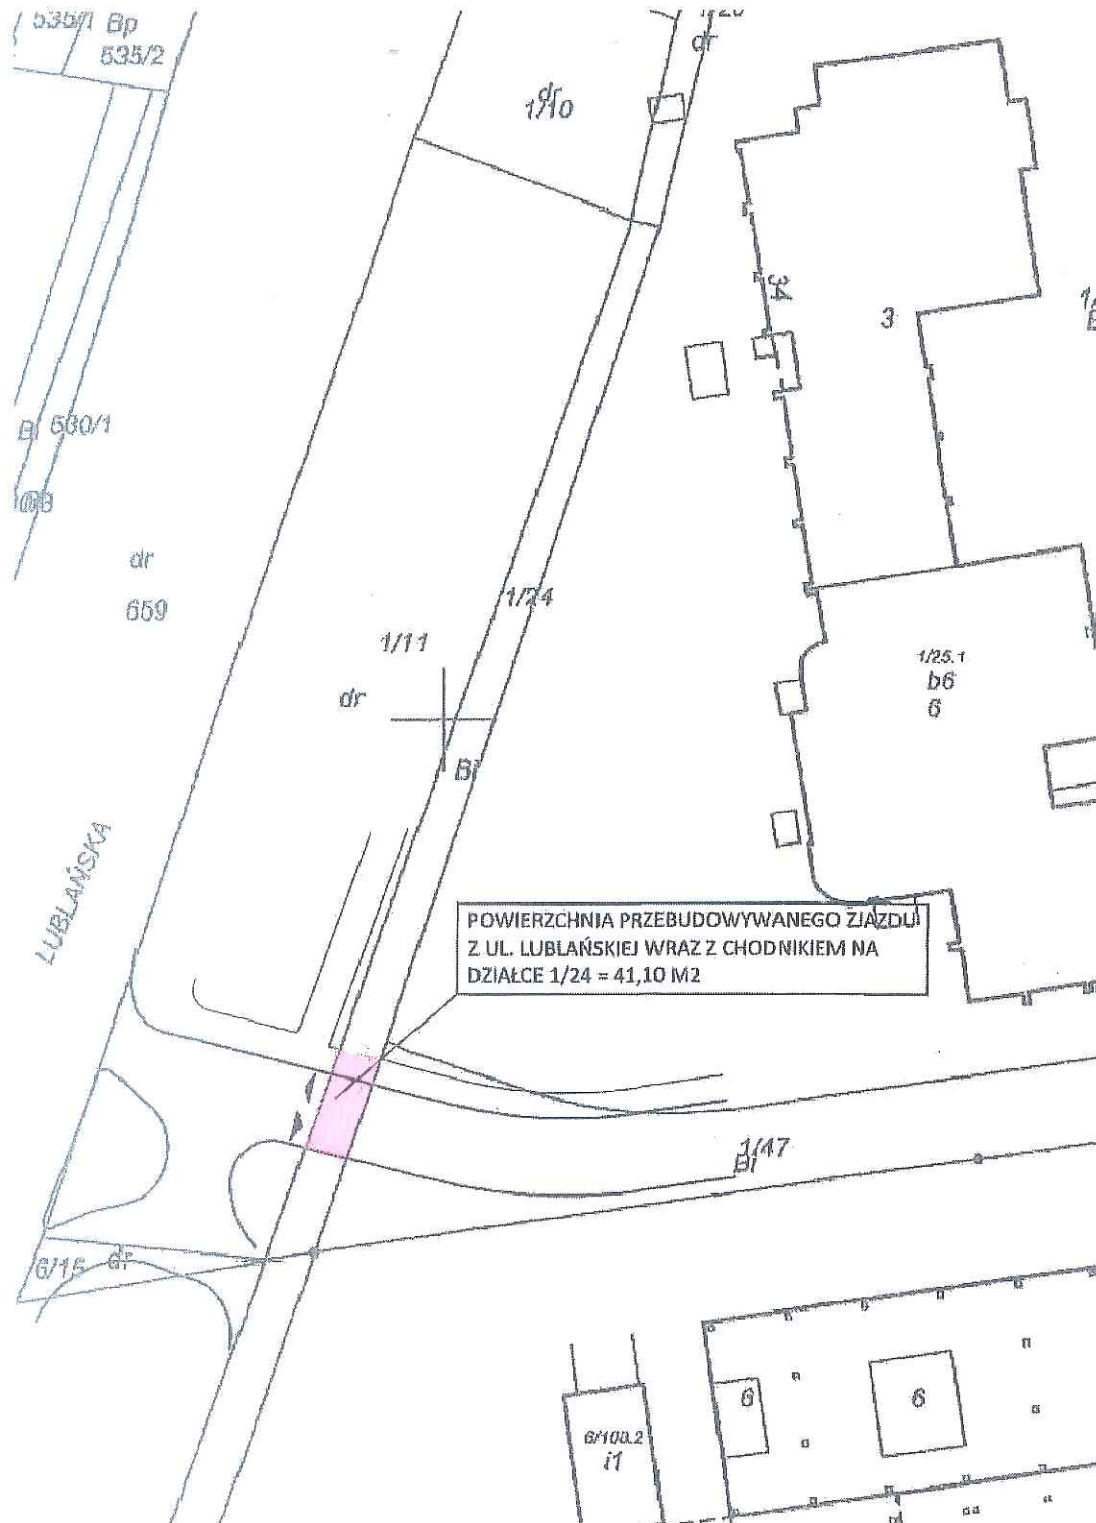

 - teren przeznaczony do oddania w dzierżawę na cel: droga dojazdowa (części działki nr 1/24, obręb 4 – Śródmieście, ul. Lublańska)

Martha Witkiewicz

13-17-2012