


URZĄD MIASTA KRAKOWA  
WYDZIAŁ SKARBU MIASTA  
31-523 Kraków, ul. Kasprzycza 29


ZAŁĄCZNIK GRAFICZNY  
DO ZARZĄDZENIA NR .....  
PREZYDENTA MIASTA KRAKOWA  
Z DNIA .....

Miasto Kraków  
Jedn. ewid. Podgórze  
Obręb 14

Skala 1:1000

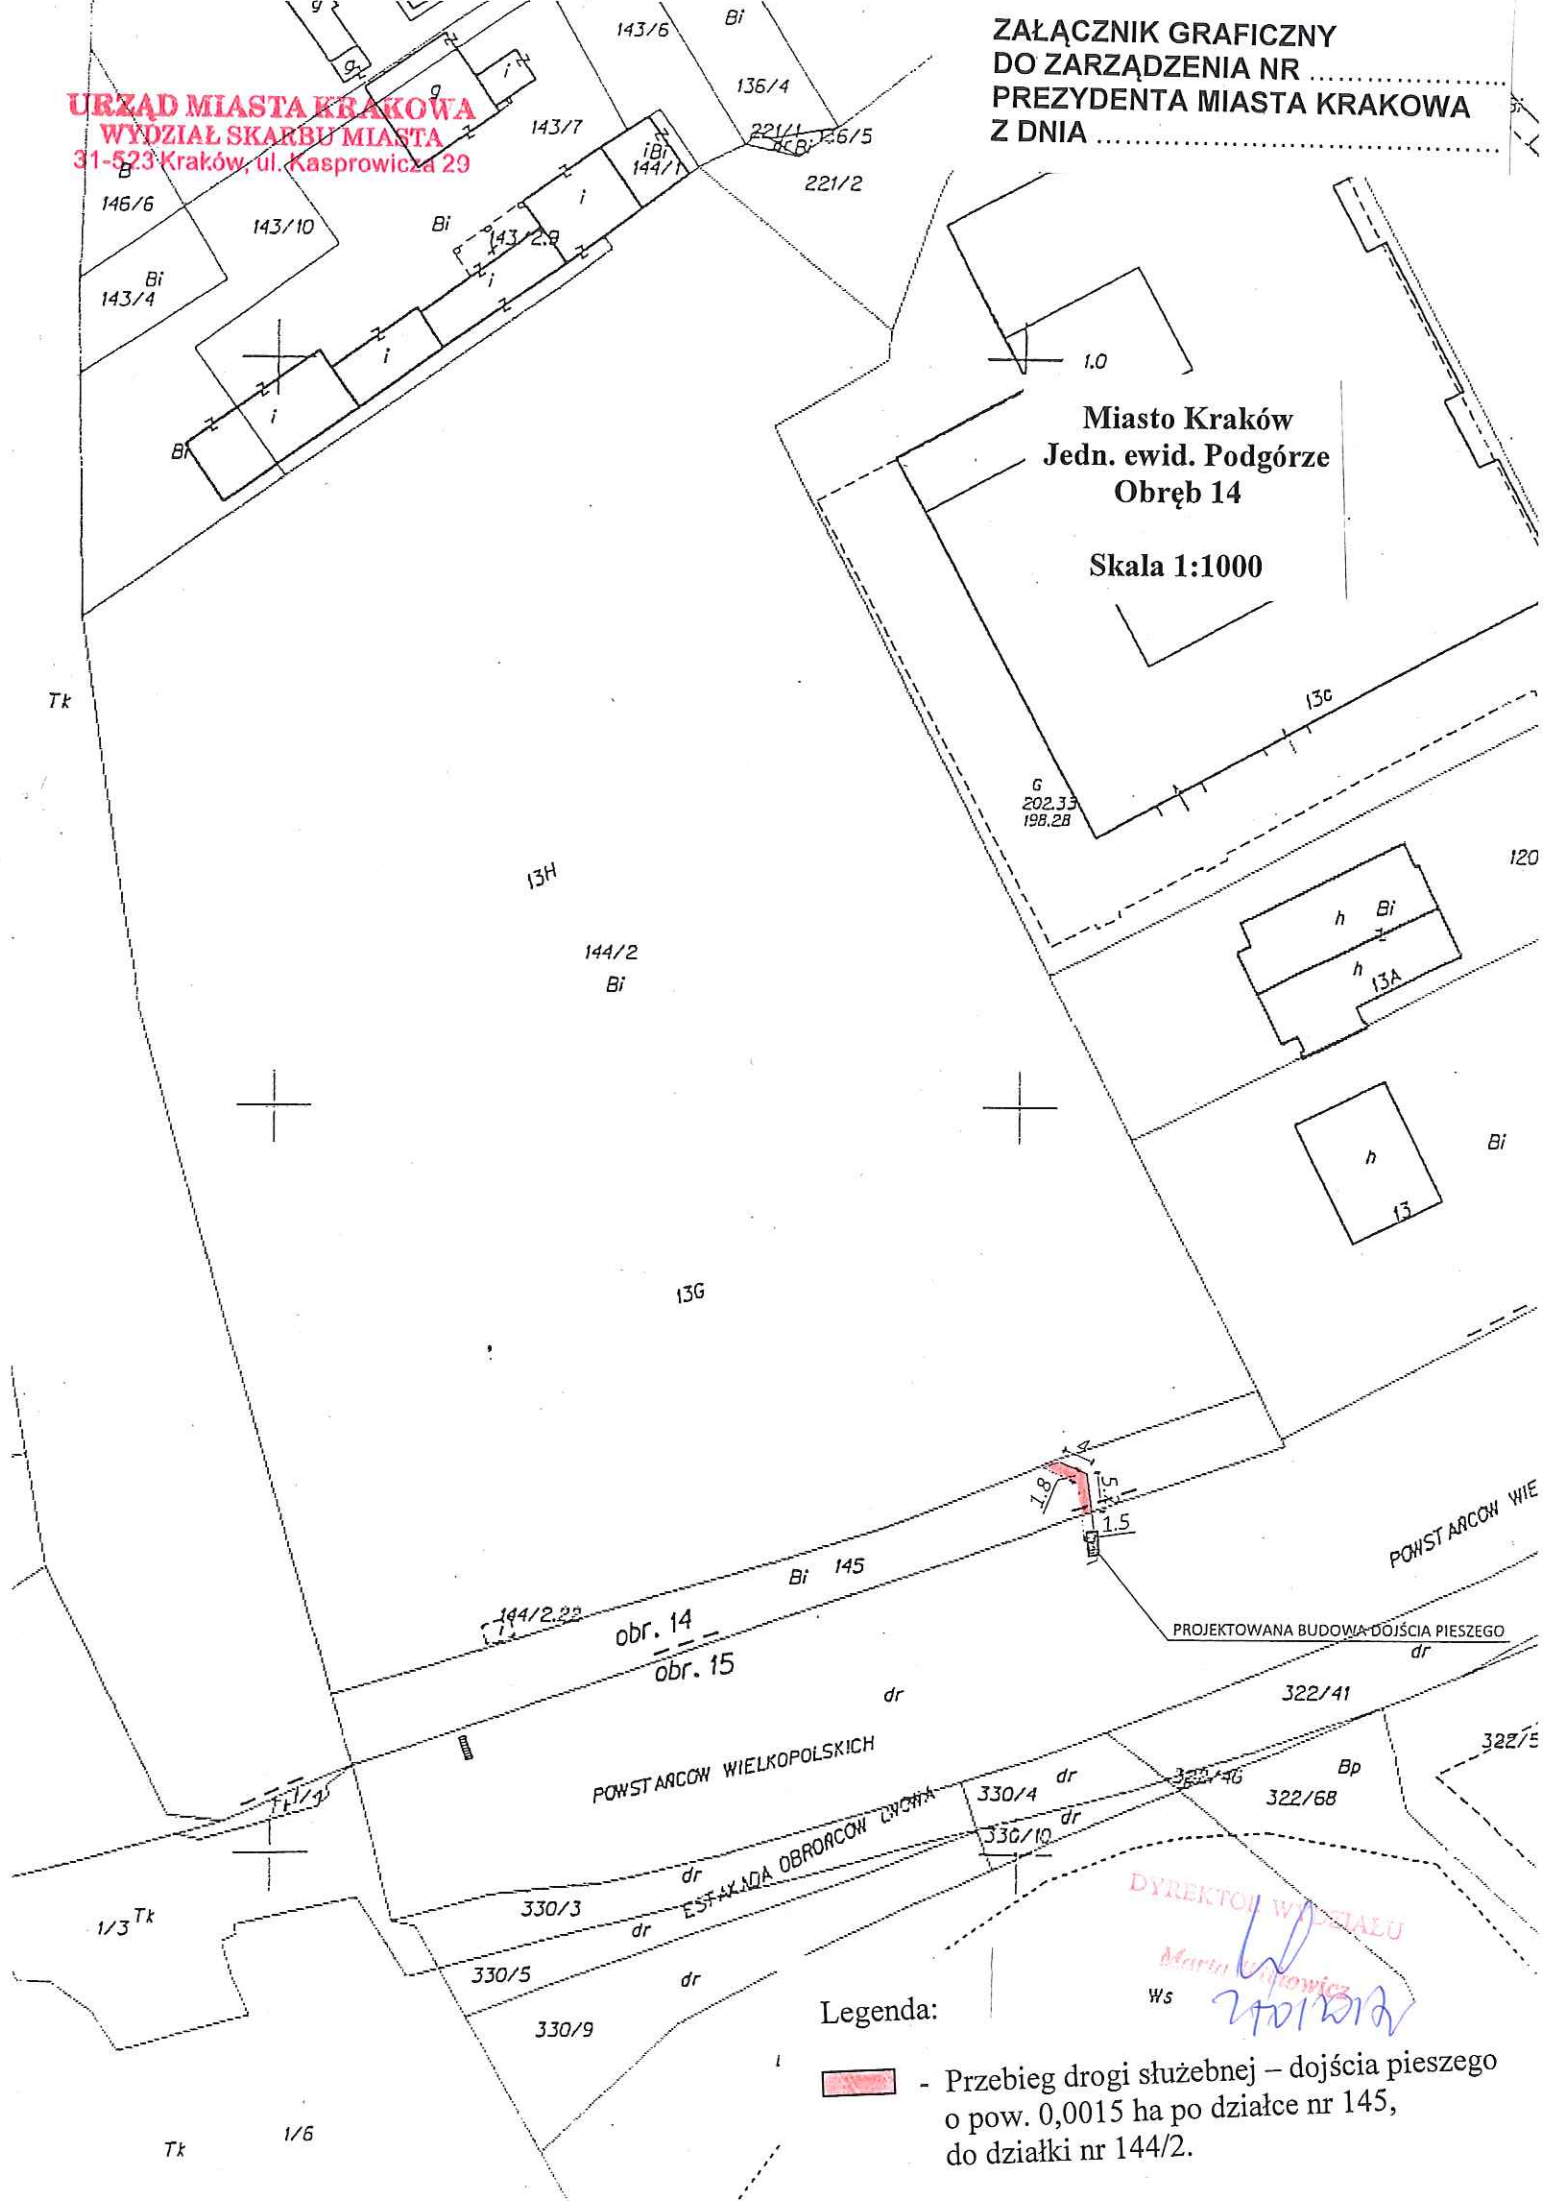

Legenda:

-  - Przebieg drogi służebnej – dojścia pieszego o pow. 0,0015 ha po działce nr 145, do działki nr 144/2.

DYREKTOR WYDZIAŁU

Maria Kasprowicz  
Ws  
2012.12.12