


Skala 1 : 100

mapa przygotowana przez
Internetowego Sejm

Załącznik graficzny
do zarządzenia Nr
Prezydenta Miasta Krakowa
z dnia

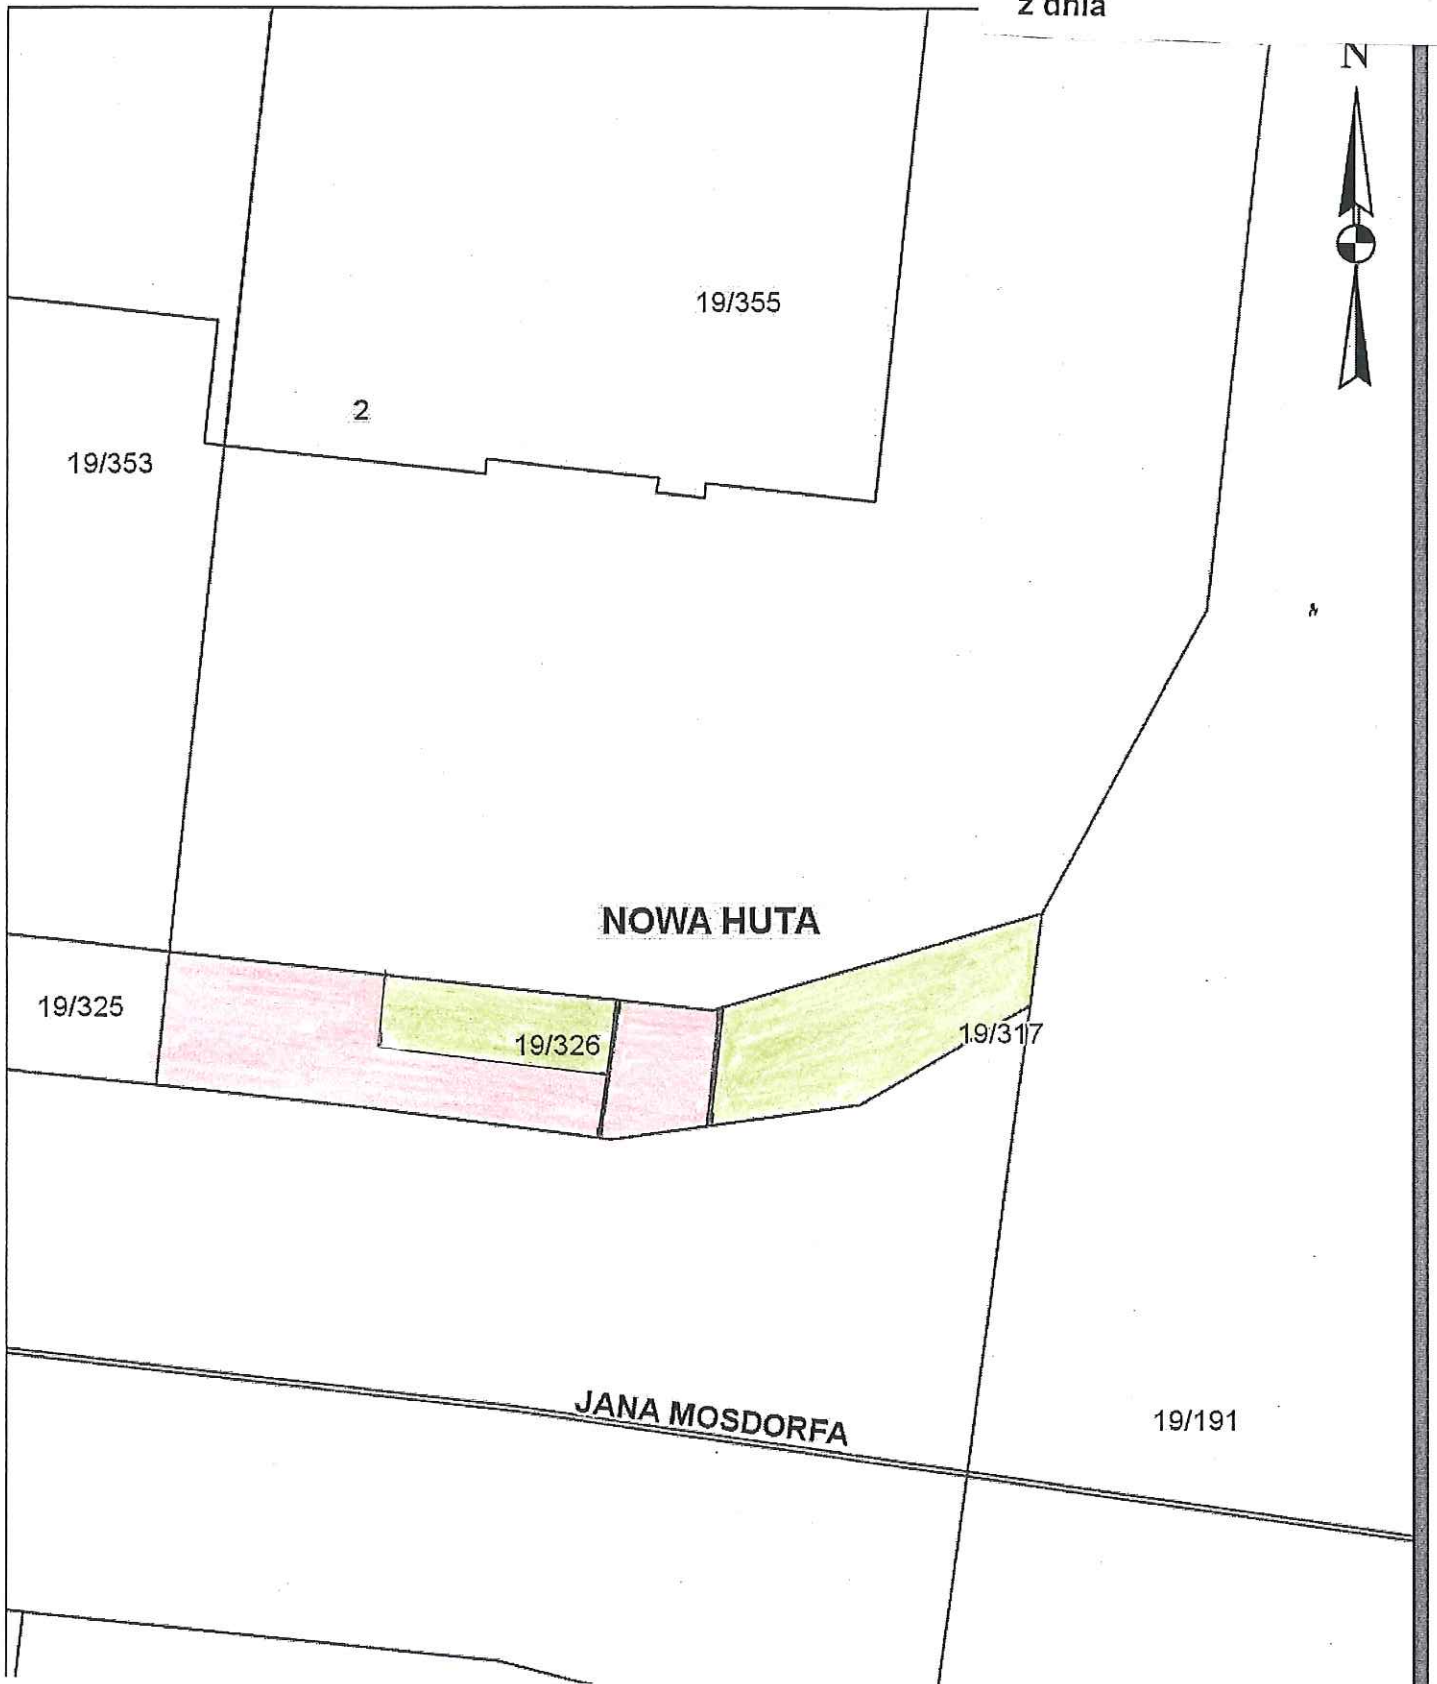

NOWA HUTA

JANA MOSDORFA

Z-ca DYREKTORA WIDZIELCU

G. Dybala
T. Kowalski
ryśko

327e486bdb77

Działki ewidencyjna nr 19/326 obr. 5-Nowa Huta przeznaczona do oddania w dzierżawę na cele:

■ droga dojazdowa/dojście – 0,0010 ha

■ zielen przydomowa – 0,0010 ha

iwo