


Załącznik graficzny
do Zarządzenia Nr
z dnia

Legenda:

- projektowany przyłącz NN
- pas służebności
- granica działki

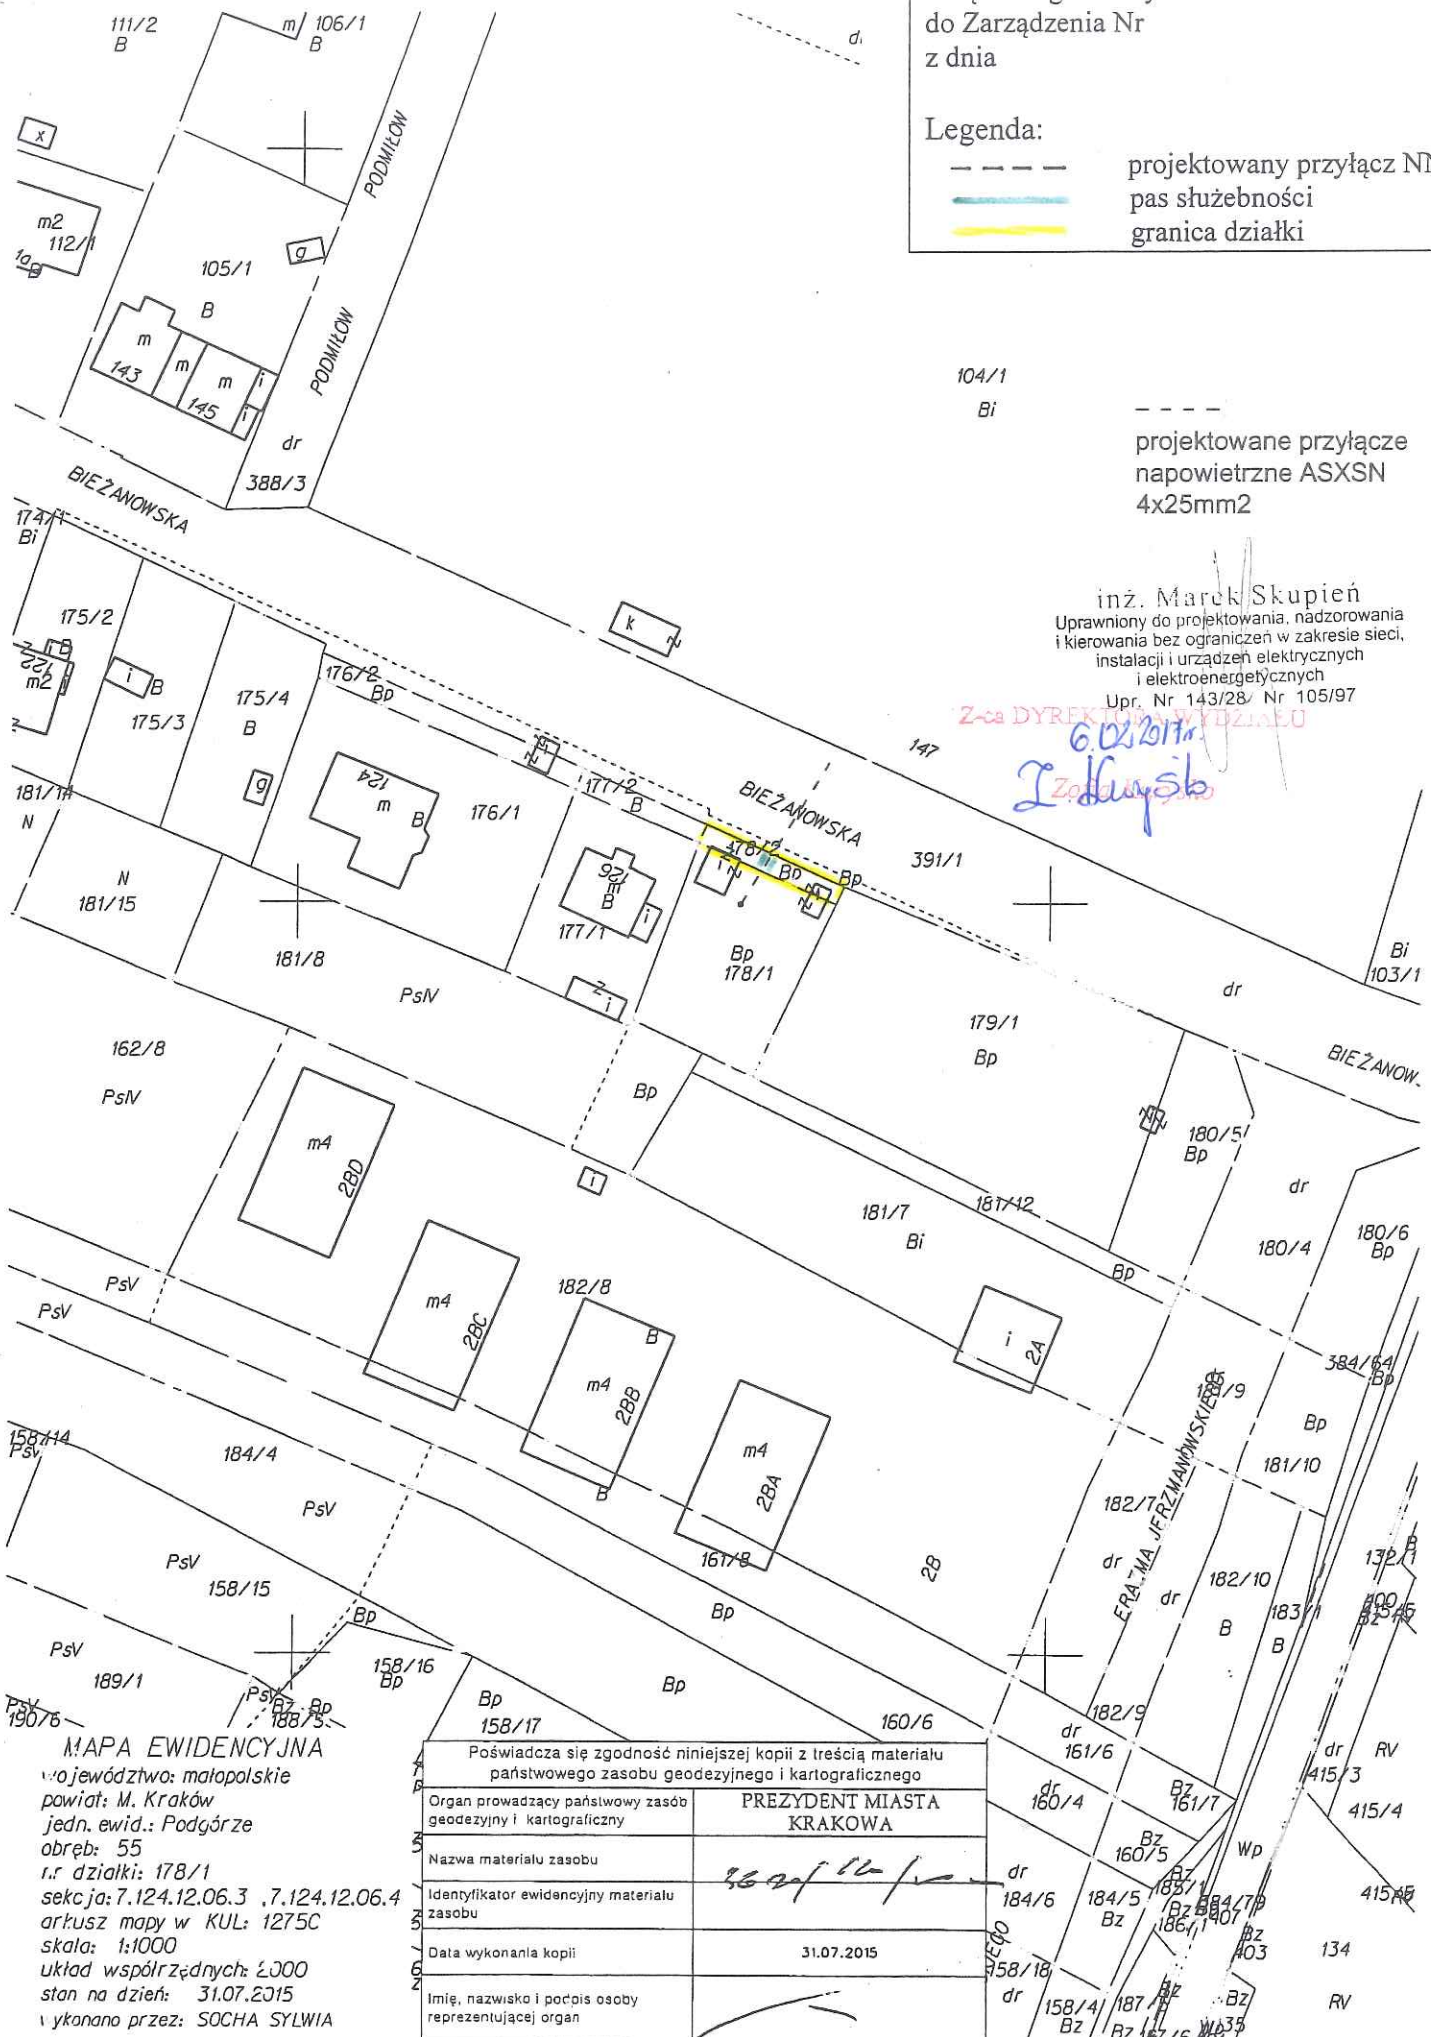

inż. Marek Skupień
Uprawniony do projektowania, nadzorowania
i kierowania bez ograniczeń w zakresie sieci,
instalacji i urządzeń elektrycznych
i elektroenergetycznych
Upr. Nr 143/28/ Nr 105/97

Z-ca DYREKTORA WYDZIAŁU
6.07.2015
Z. Kłuski

MAPA EWIDENCYJNA
województwo: małopolskie
powiat: M. Kraków
jedn. ewid.: Podgórze
obręb: 55
nr działki: 178/1
sekcja: 7.124.12.06.3 , 7.124.12.06.4
arkusz mapy w KUL: 1275C
skala: 1:1000
układ współrzędnych: Ł200
stan na dzień: 31.07.2015
wykonano przez: SOCHA SYLWIA

Poświadczam zgodność niniejszej kopii z treścią materiału państwowego zasobu geodezyjnego i kartograficznego	
Organ prowadzący państwowy zasób geodezyjny i kartograficzny	PREZYDENT MIASTA KRAKOWA
Nazwa materiału zasobu	362/16/1
Identyfikator ewidencyjny materiału zasobu	
Data wykonania kopii	31.07.2015
Imię, nazwisko i podpis osoby reprezentującej organ	

Niniejsza mapa ewidencyjna jest wydrukiem z bazy danych powiatowego zasobu geodezyjnego i kartograficznego, która powstała na podstawie pomiaru bezpośredniego oraz digitalizacji analogowej mapy ewidencyjnej.