


Załącznik graficzny do zarządzenia nr
Prezydenta Miasta Krakowa z dnia

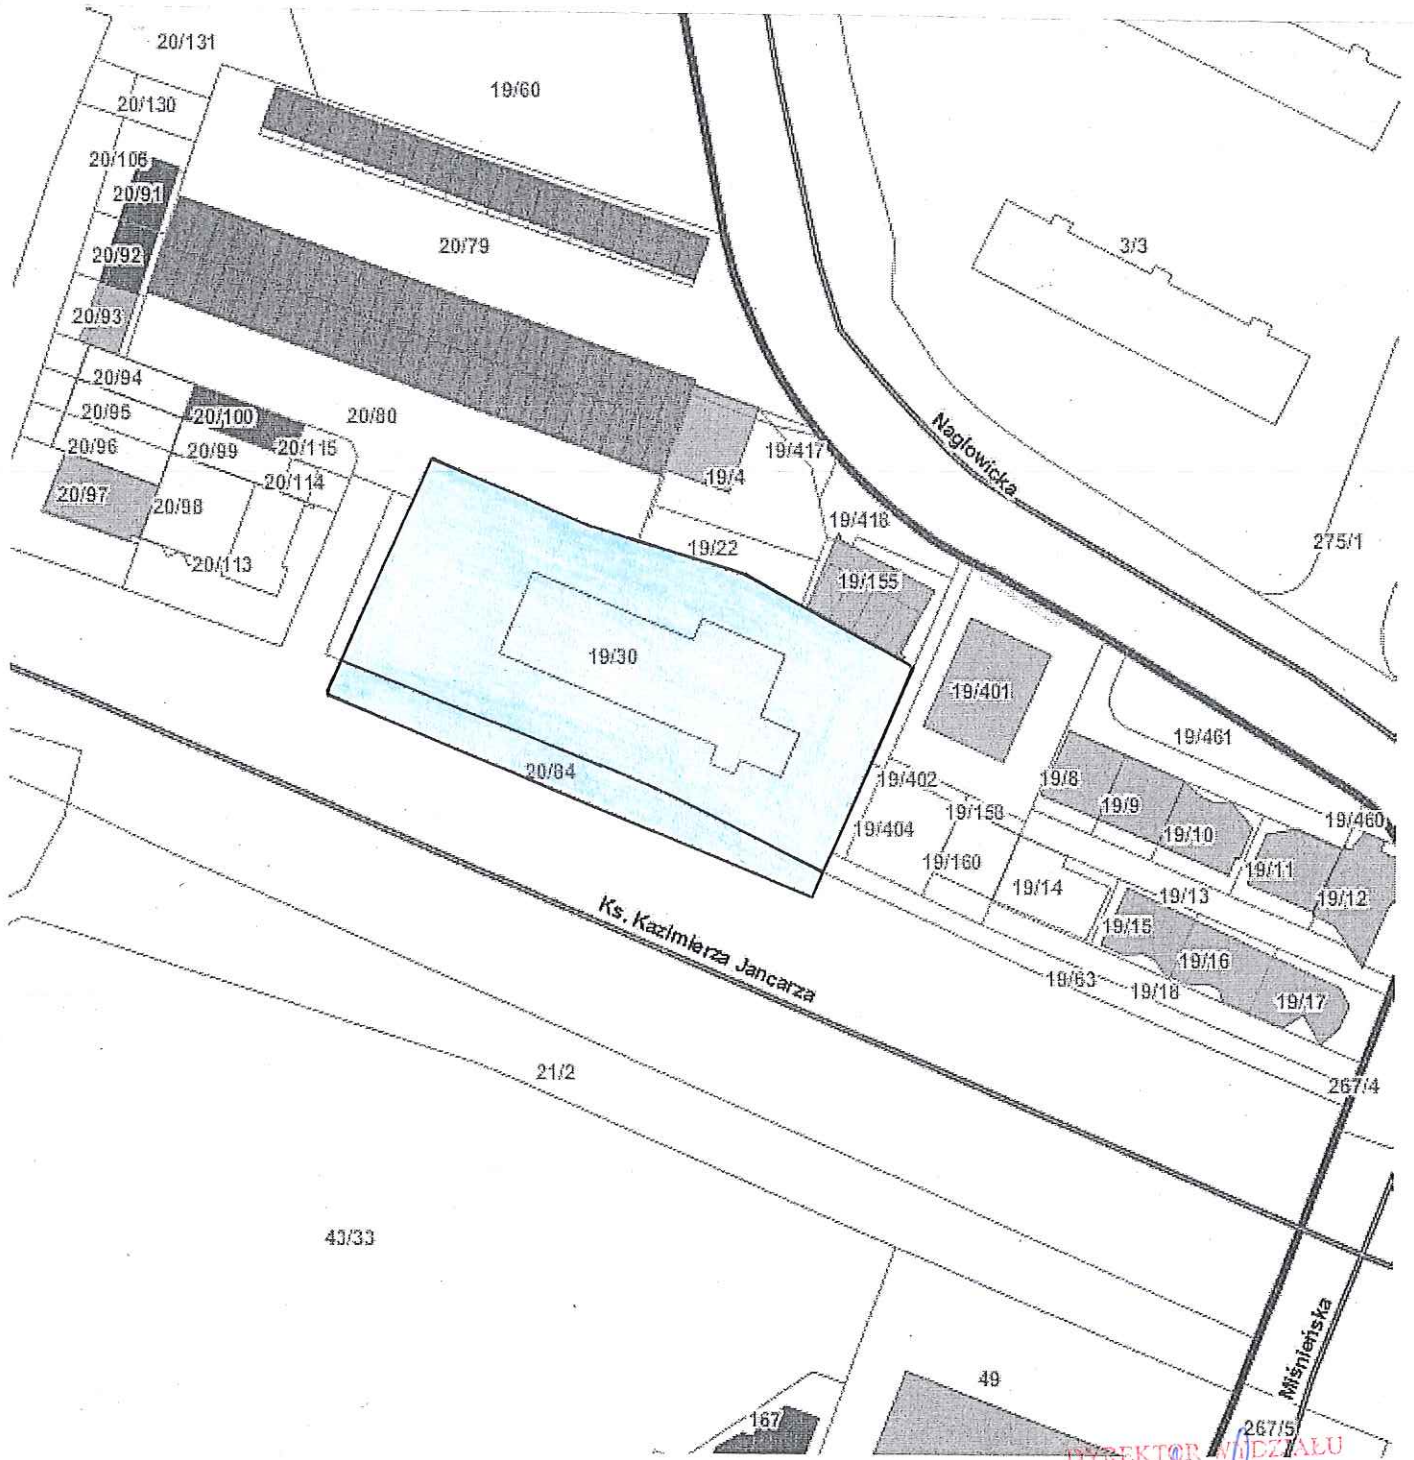

DYREKTOR WIEŻYALU
Mario Wilkowitz
01 2019



Teren przeznaczony do oddania w dzierżawę na rzecz MPWiK S.A. w Krakowie
skala 1:1000