










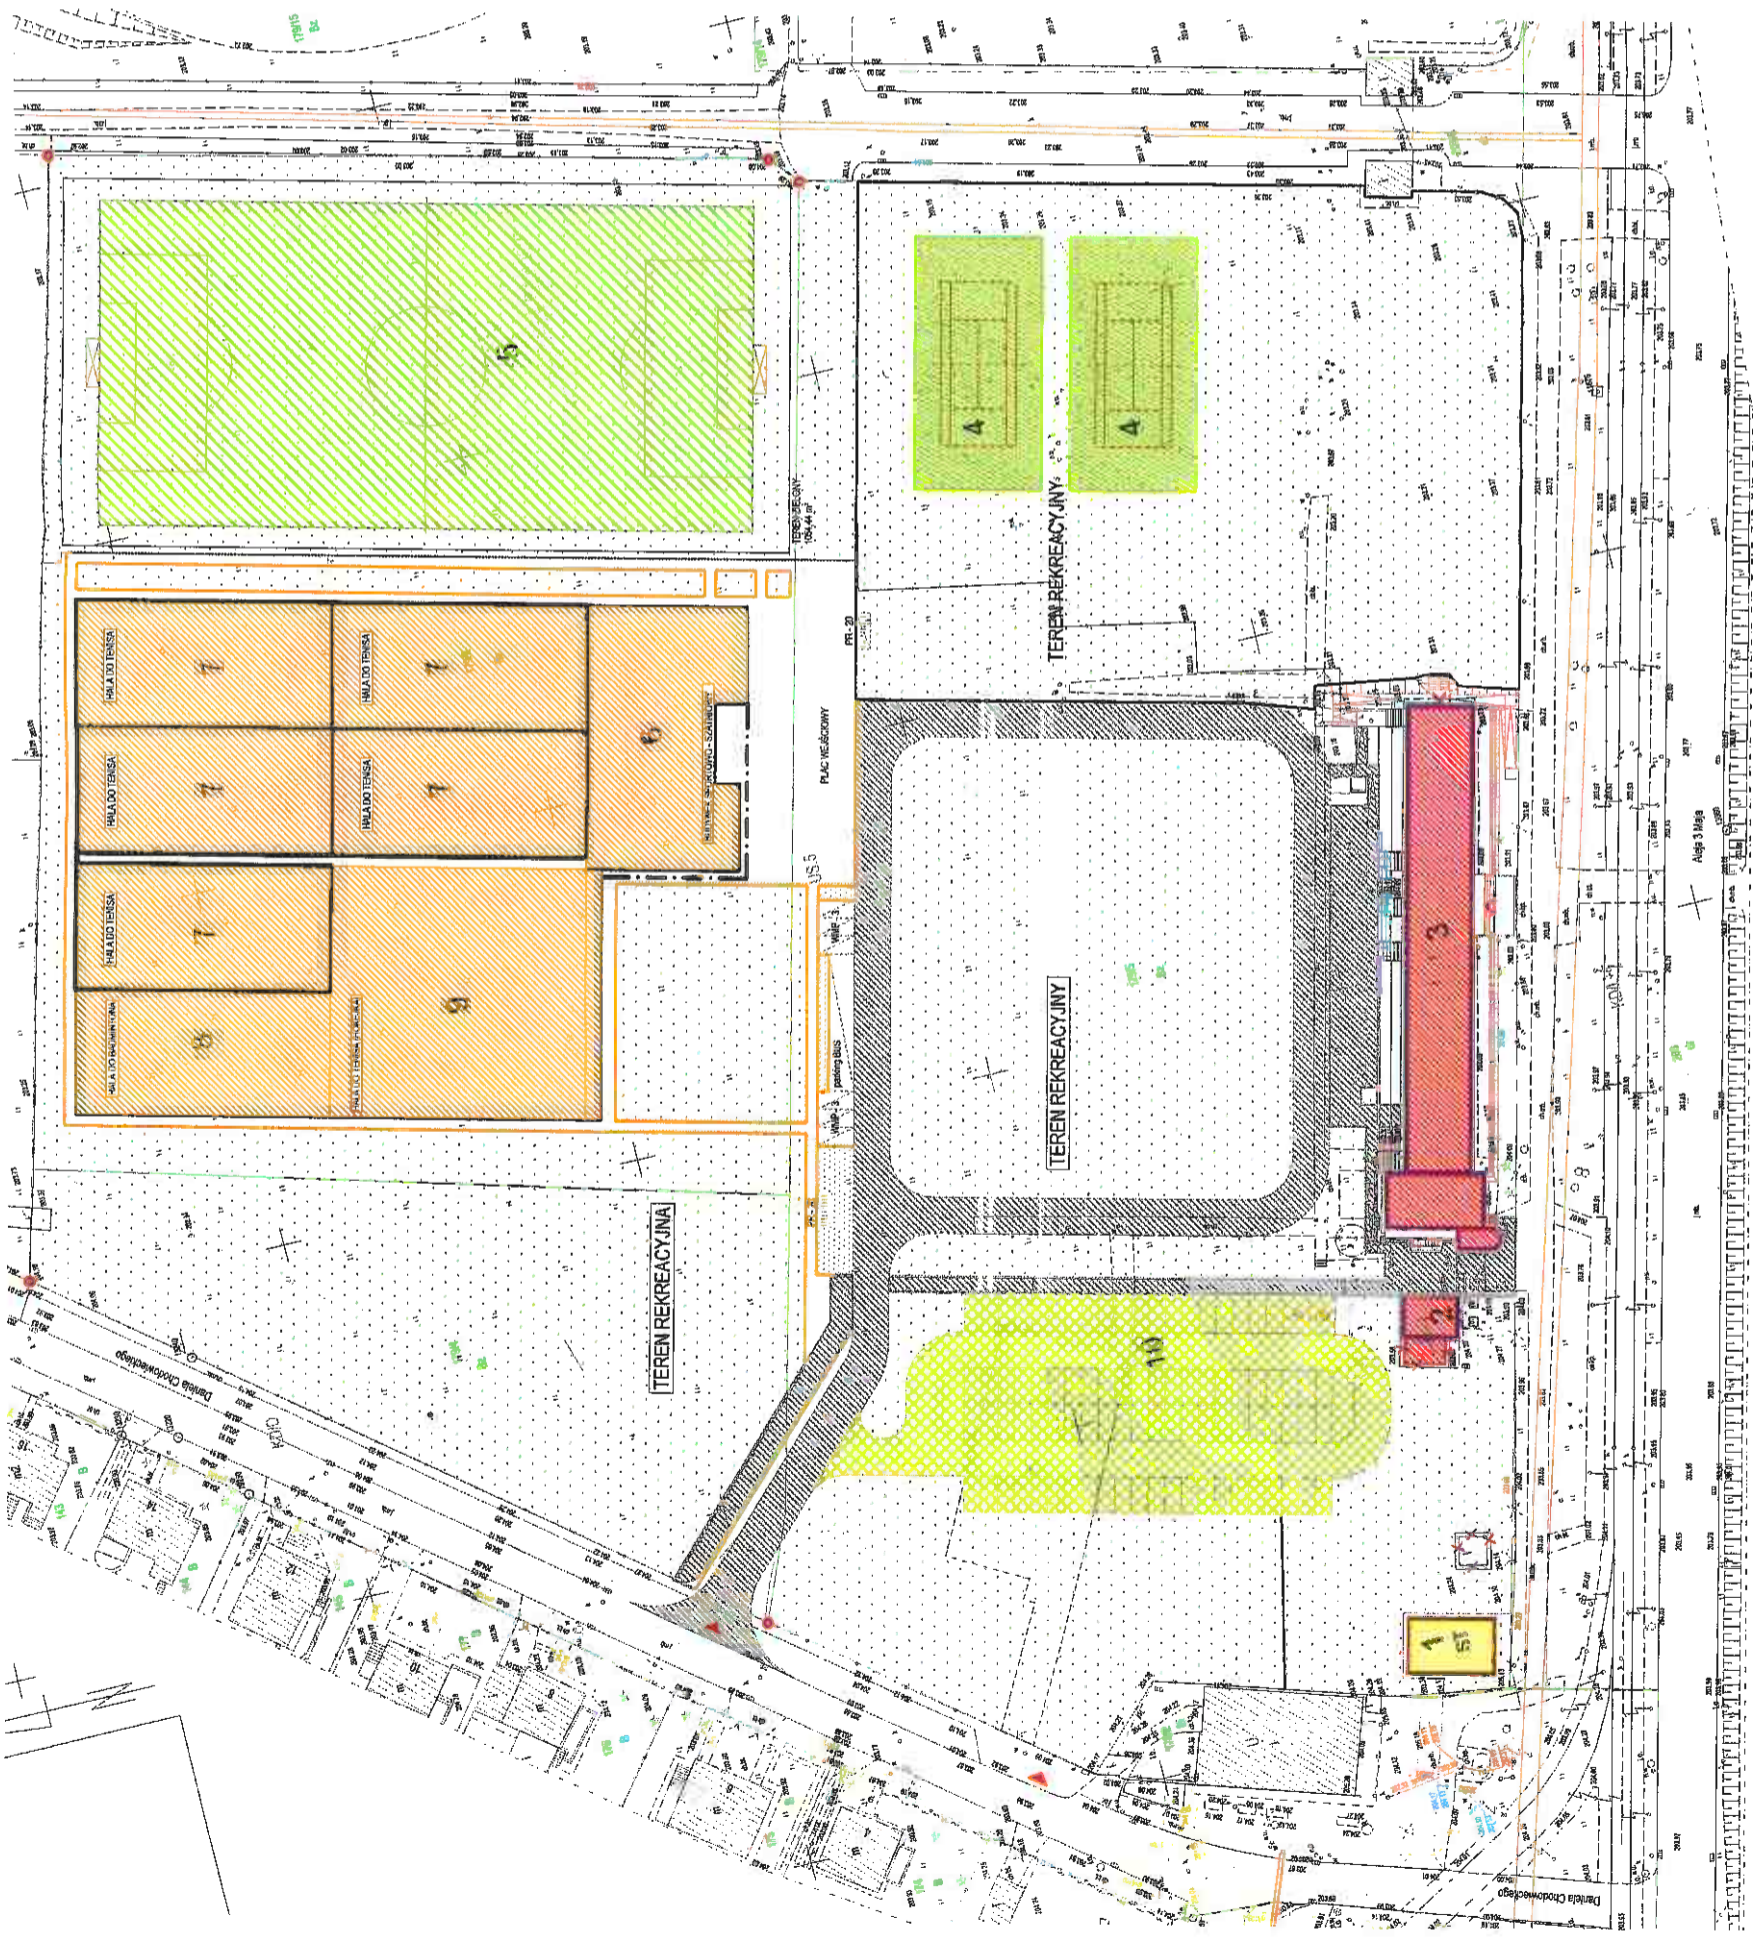


LEGENDA:

- |   |   |
|---|---|
|  | 1. STACJA TRAF0 ( wykonane , przewidziane do odbioru )                      |
|  | 2. BUDYNEK REKREACJI ( istniejący )   |
|  | 3. BUDYNEK REKREACYJNO - GASTRONOMICZNY ( istniejący )                      |
|  | 4. 2 KORTY TENISOWE TRAWIASTE ( w trakcie realizacji )                      |
|  | 5. BOISKO PIŁKRSKIE TRAWIASTE ( wykonane )                                  |
|  | 6. BUDYNEK SPORTOWO - SZATNIOWY ( zabudowa przyszła , projektowana )        |
|  | 7. HALA SPORTOWA DO TENISA ( zabudowa przyszła , projektowana )             |
|  | 8. HALA SPORTOWA DO BADMINTONA ( zabudowa przyszła , projektowana )         |
|  | 9. HALA SPORTOWA DO TENISA IZW Hokejka ( zabudowa przyszła , projektowana ) |
|  | 10. PARKING Z GEOKRATY 103 MIEJSCA PARKINGOWE ( w trakcie realizacji )      |
|  | TEREN UTWARDZONY ( drogi wewnętrzne, ciągi piesze )                         |



DIREKTOR WYDZIAŁU  
Marta Mikowicz  
904 2018