


Temat: Drukowanie mapy

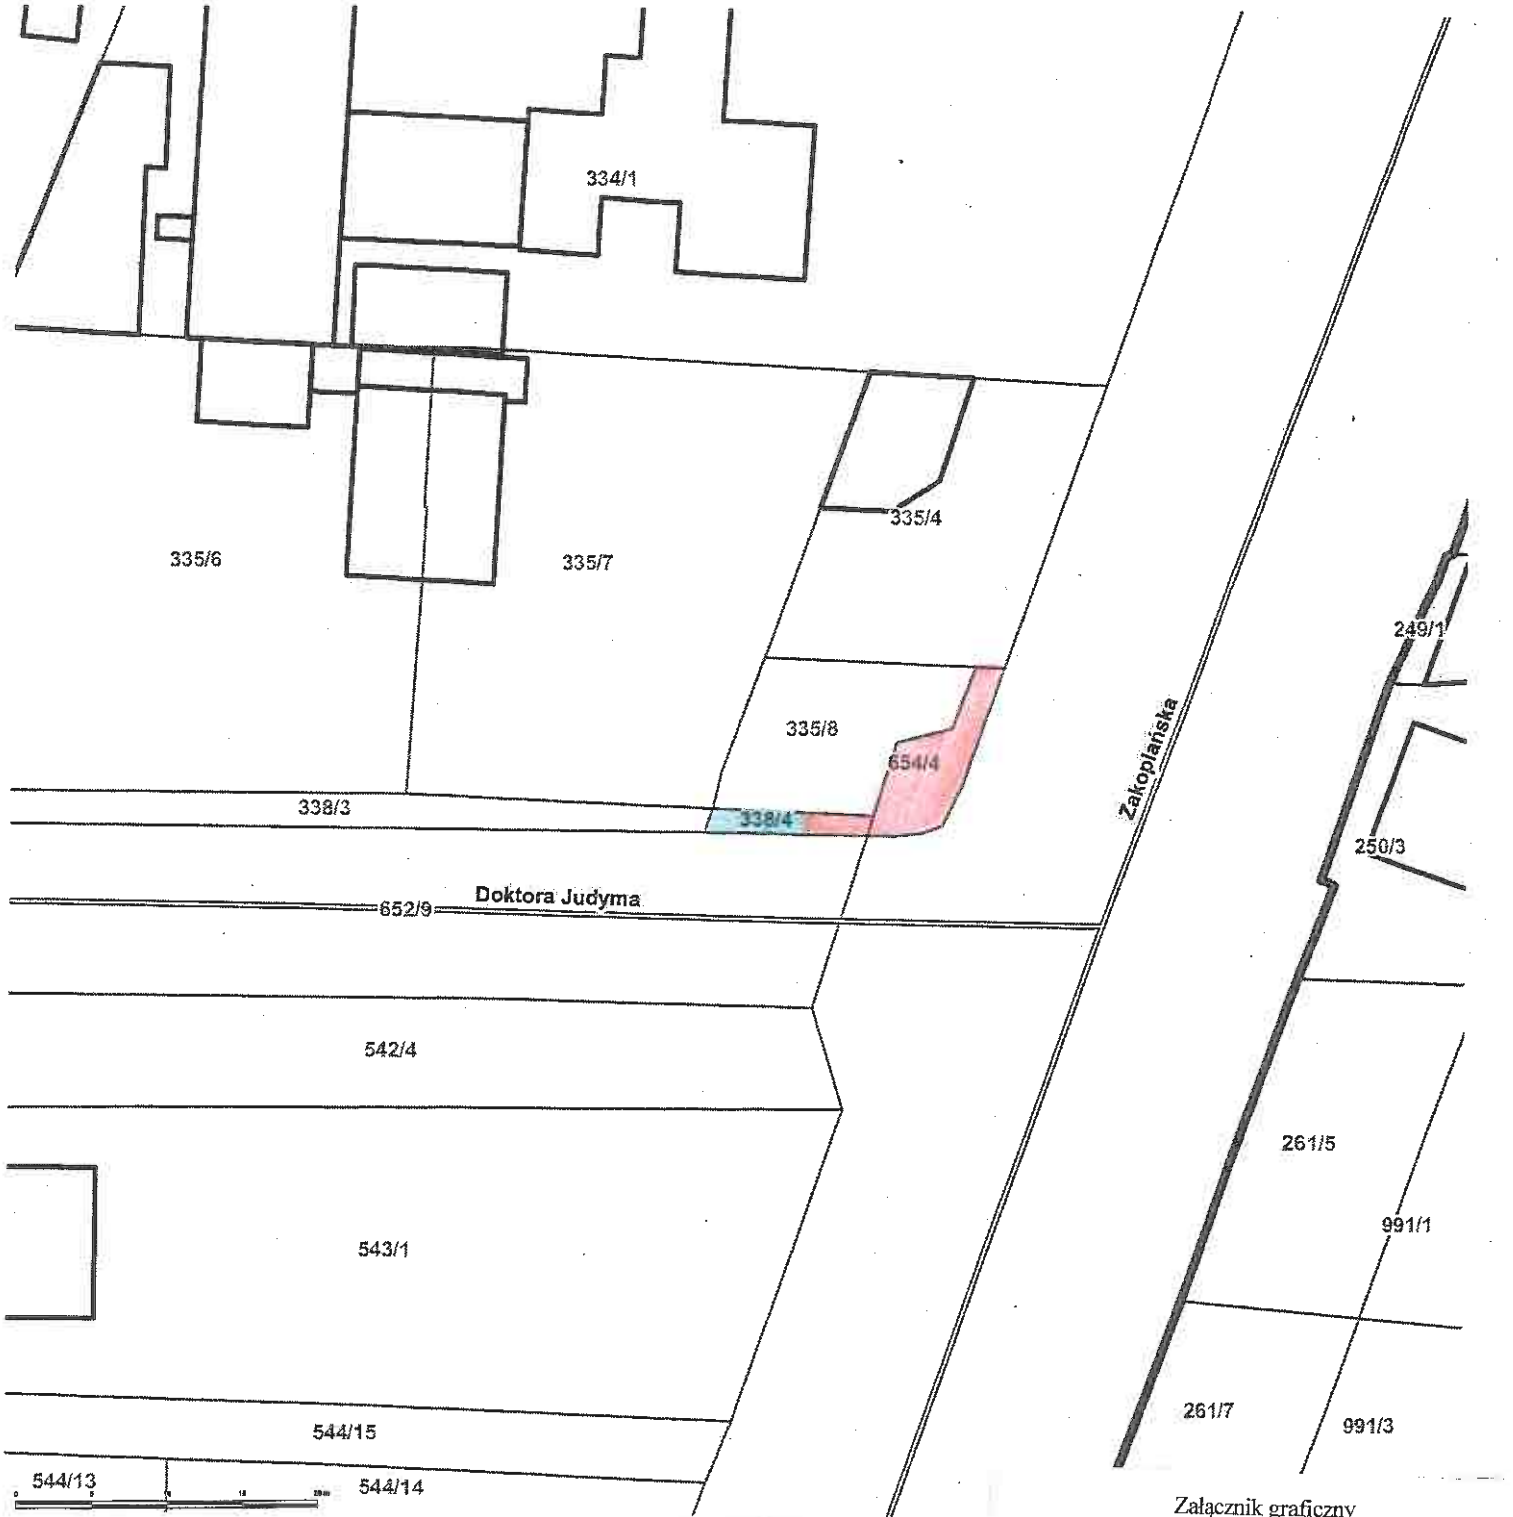

Skała: 1:500

DYREKTOR WYDZIAŁU

Marta Wilkiewicz

Załącznik graficzny  
do zarządzenia Nr  
Prezydenta Miasta Krakowa  
z dnia

Teren przeznaczony do dzierżawy na cele:



droga dojazdowa



miejsca postojowe