


Temat: Drukowanie mapy

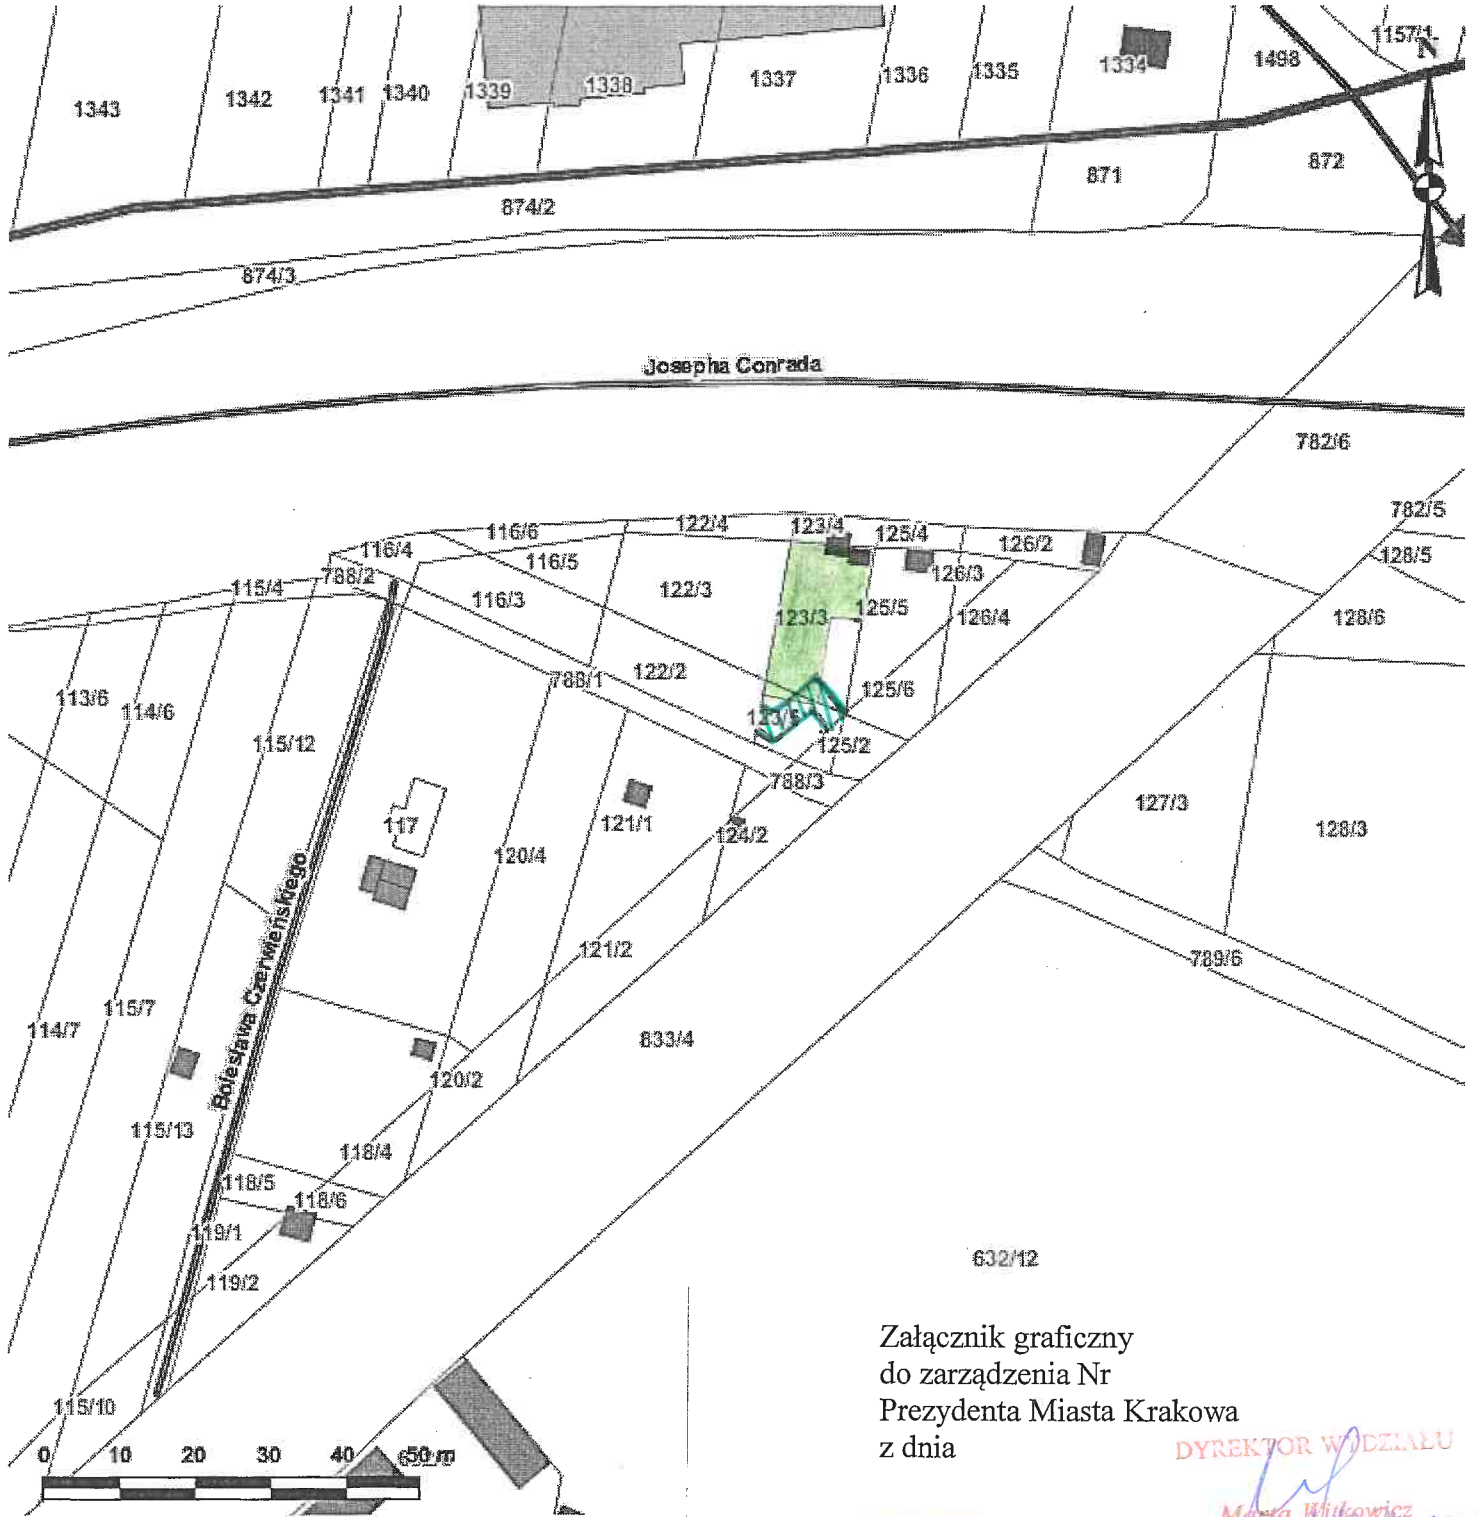

Skala: 1:1000

Współrzędne środka mapy: X: 5550998.9819 Y: 7421809.9328

Załącznik graficzny
do zarządzenia Nr
Prezydenta Miasta Krakowa
z dnia

DYREKTOR WYDZIAŁU

Marta Witkiewicz



- teren przeznaczony do oddania w dzierżawę



- służebność przesyłu