




Załącznik graficzny  
do zarządzenia Nr  
Prezydenta Miasta Krakowa  
z dnia

Temat: mapa

Teren przeznaczony do dzierżawy na cele:

-  droga dojazdowa
-  plac do uprawy roślin doniczkowych (rolniczy)

SKALA 1:500

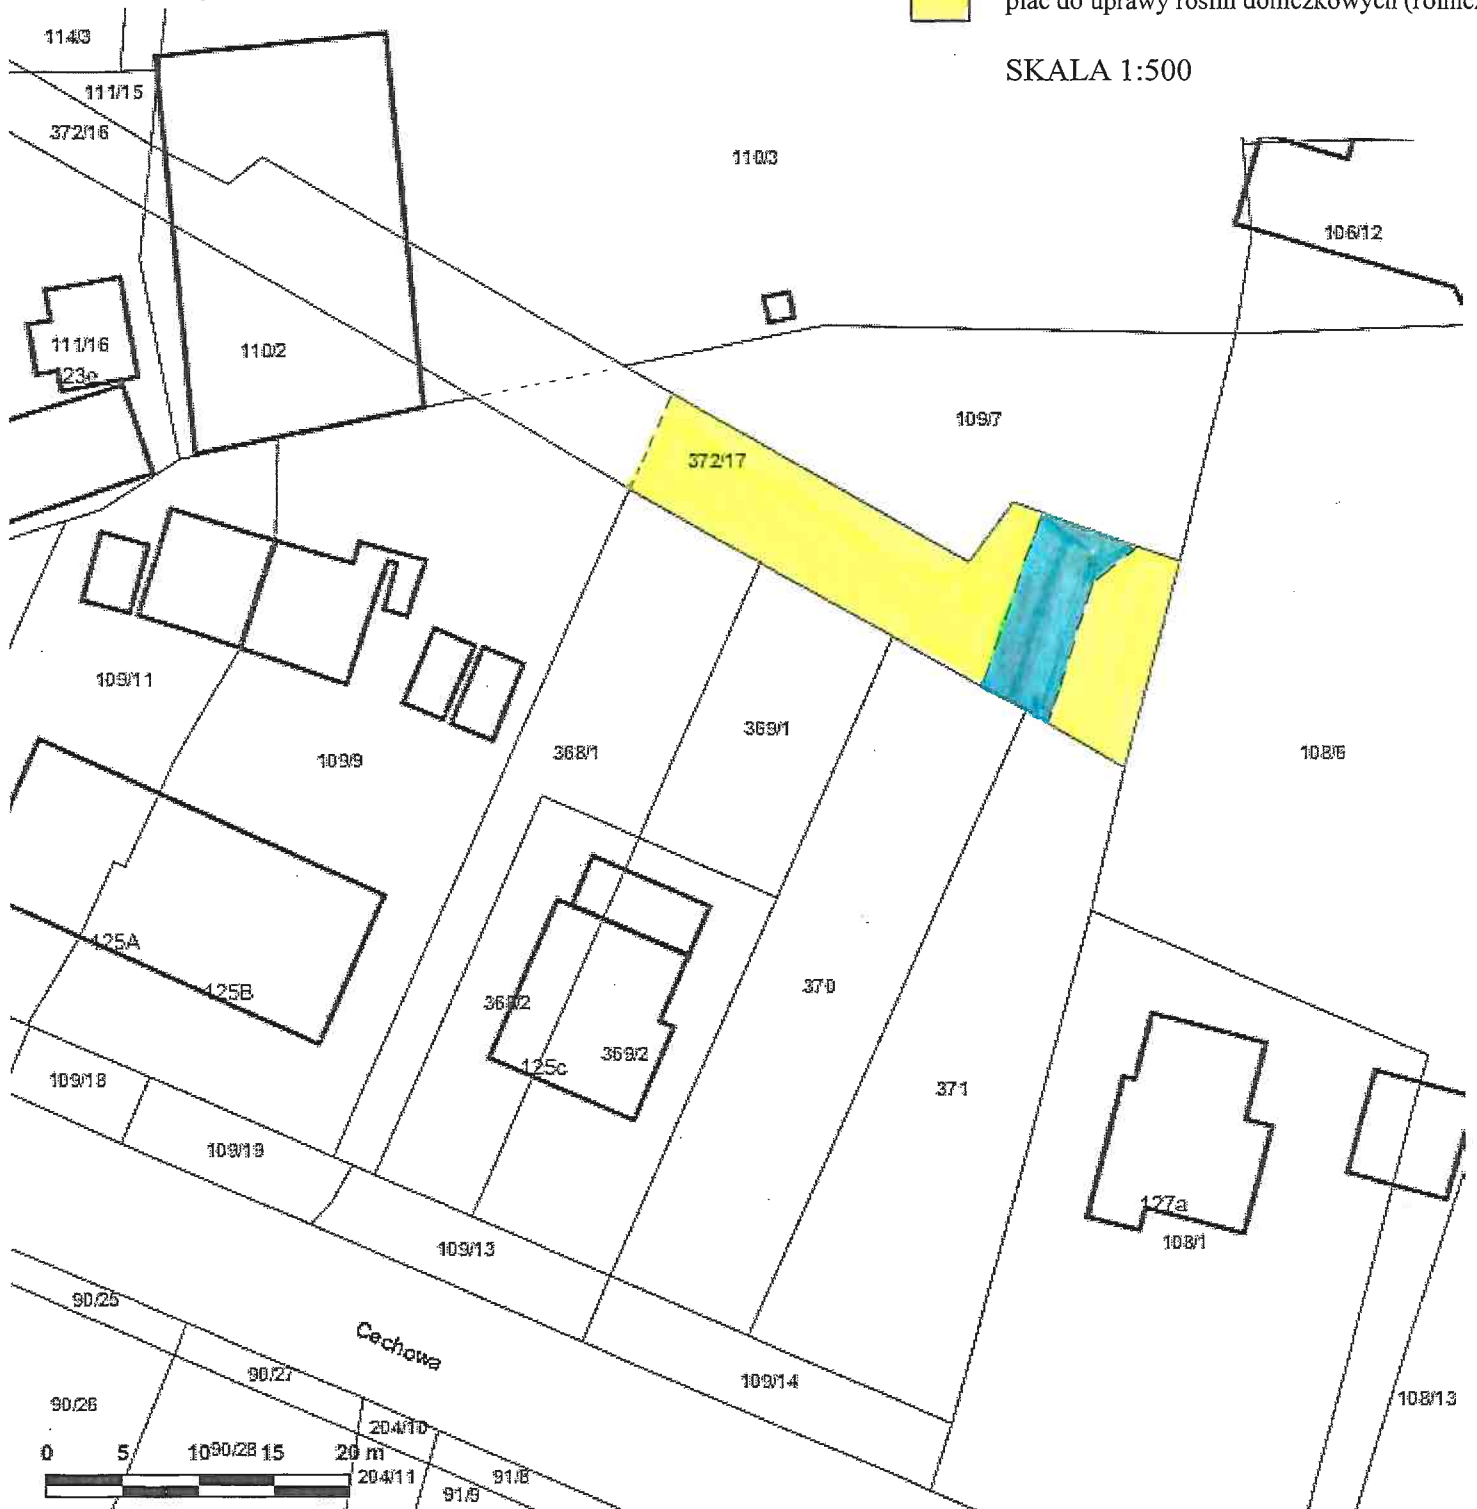

Skala: 1:500

DYREKTOR WYDZIAŁU

*Marta Witkowska*