


załącznik graficzny
do uchwały Nr.....
Rady Miasta Krakowa
z dnia.....

nieruchomość składająca się z działek oznaczonych nr 476 i 477
położona w obrębie 46, jednostka ewidencyjna Nowa Huta

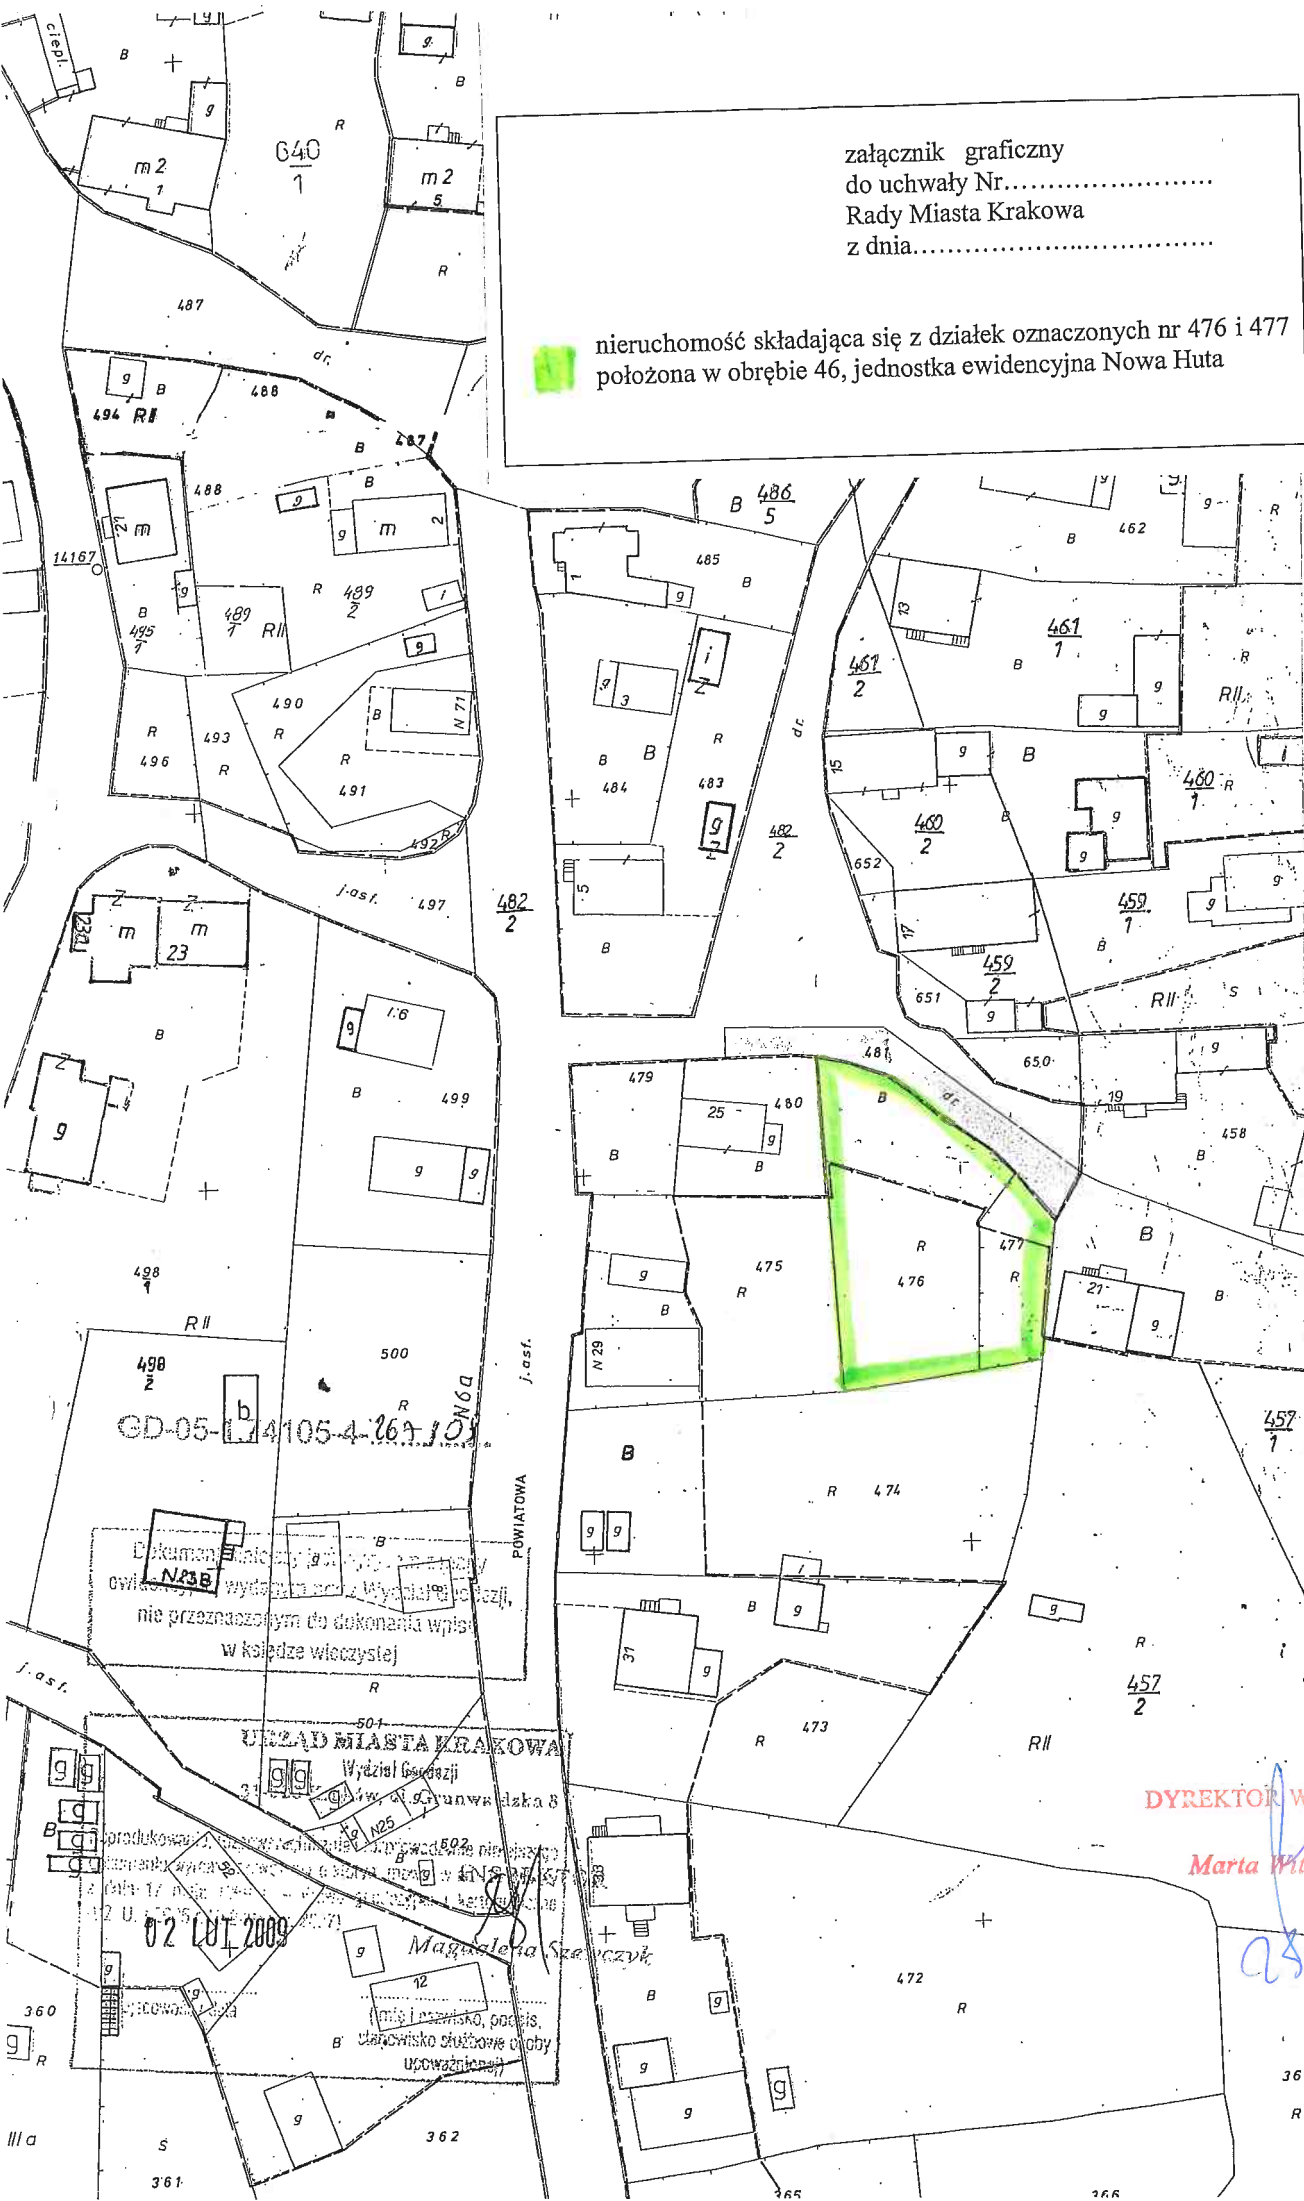

GD-05-L/4105-4-267-10

Dokument ten jest gromadzony w Wydziale Geodezji i nie przeznaczony do dokonania wpisów w księdze wieczystej

URZĄD MIASTA KRAKOWA
Wydział Geodezji
ul. Główna 8

DYREKTOR WYDZIAŁU

Marta Wilkowiec

asomora

02 LUT 2009

Magnolia Sześciak