


Załącznik graficzny do zarządzenia
Prezydenta Miasta Krakowa Nr


z dnia

Teren przeznaczony do dzierżawy na cel :

Internetowy Serwer Danych Przestrzennych - Kraków

 warstwa dociepleniowa (mieszkalny, wraz z zabudowaniami nieodzownymi do prawidłowego funkcjonowania obiektu mieszkalnego)

Temat: Drukowanie mapy

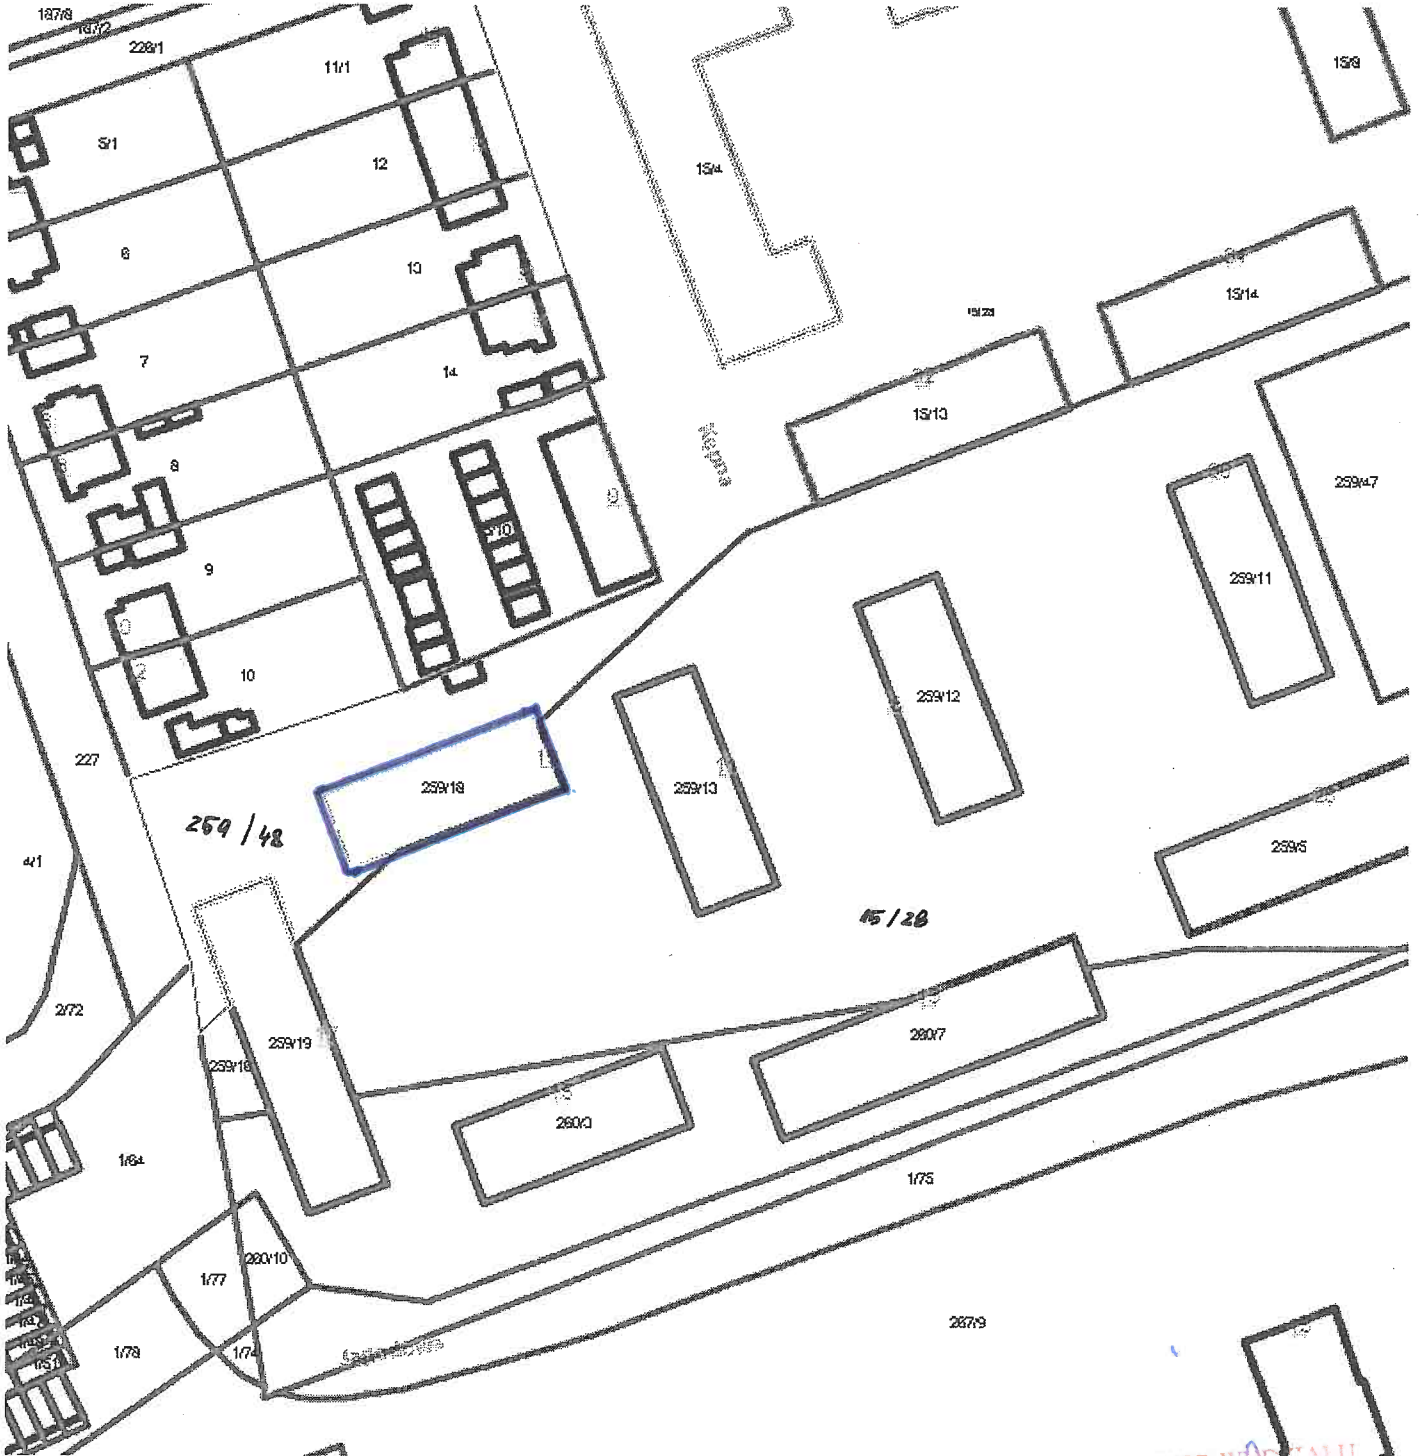

Skala: 1:1000

DYREKTOR WADZALU

Marta Wilkiewicz

Handwritten signature