


URZĄD MIASTA KRAKOWA
 WYDZIAŁ SKARBU MIASTA
 31-523 Kraków, ul. Kasprzowicza 29

Załącznik
 do zarządzenia Nr
 Prezydenta Miasta Krakowa
 z dnia

LEGENDA:

— STUŻEBNOC PRZESYŁKI
 20.05.2017
 Z. Kurysko
 Zofia Kurysko

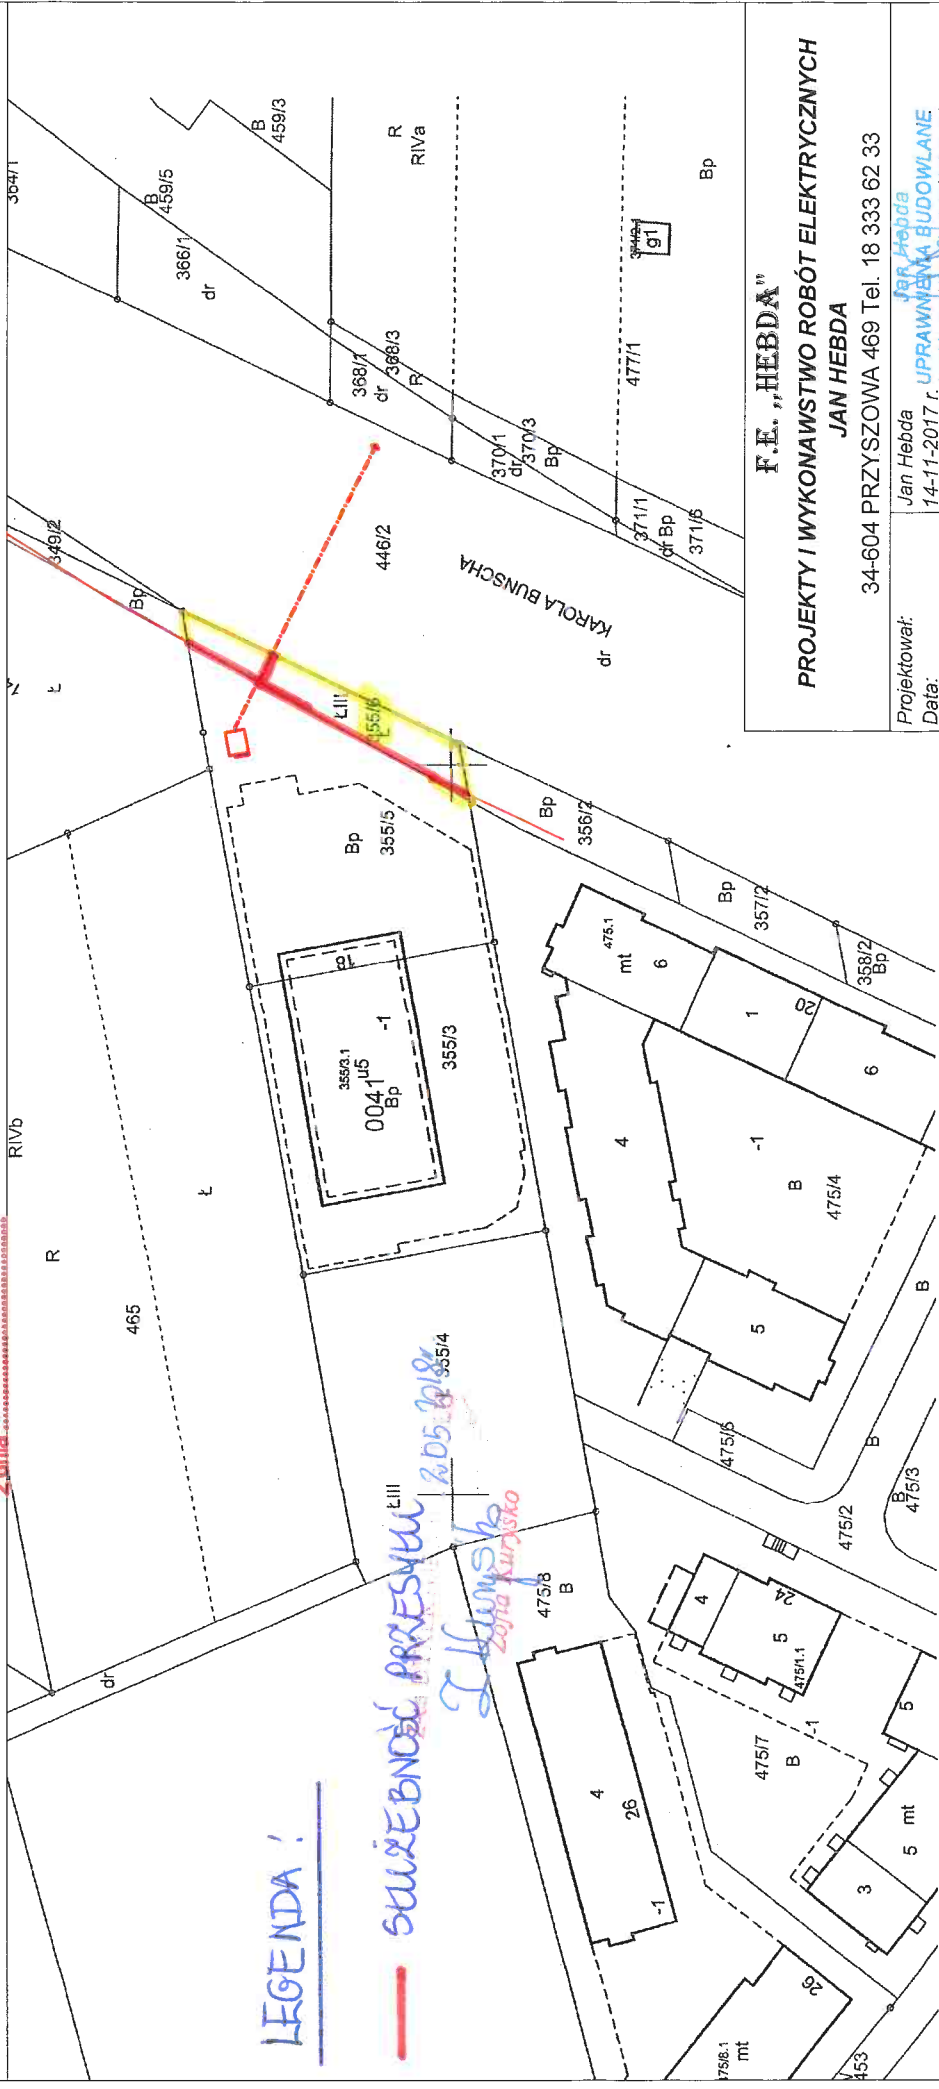

MAPA EWIDENCYJNA

wo: małopolskie
 Kraków
 : Podgórze
 355/3
 24.10.15.2, 7.124.11.11.1
 by w KUL:
 00
 Wzręcznych: 2000
 er: 05-10-2017
 przez: Małgorzata Adamczyk

Poswiadcza się zgodność niniejszej kopii z treścią materiału printowanego zasobu geodezyjnego i kartograficznego	PREZYDENT MIASTA KRAKOWA
Organ prowadzący państwowy zasób geodezyjny i kartograficzny	mapa ewidencyjna 30.09.2017
Nazwa materiału z zasobu	2 UP. PRZ. 05-10-2017
Identyfikator ewidencyjny materiału z zasobu	GD-10.6642
Data wykonania kopii	2017
Imię, nazwisko i podpis osoby reprezentującej organ	

Mapa ewidencyjna jest wydrukiem z bazy danych powiatowego zasobu geodezyjnego i kartograficznego, która powstała na podstawie pomiaru laszposzredniego oraz digitalizacji mapy ewidencyjnej.

F.E. HEBDA PROJEKTY I WYKONAWSTWO ROBÓT ELEKTRYCZNYCH JAN HEBDA	
Projektował: Data:	Jan Hebda 14-11-2017 r. do projektowania i wykonania robót budowlanych w specjalności inżynierskiej z dziedziny elektrycznej Nr LIAN Licz. 439/2008
Opracował:	inż. Grzegorz Twaróg
Inwestor:	TAURON Dystrybucja S.A. Oddział w Krakowie ul. Dajwór 27, 31-060 Kraków
Treść rysunku:	Zagospodarowanie terenu
Miejsce zadania:	Kraków, Podgórze, 0041, ul. K. Bunscha dz. nr 446/2, 355/6, 355/5, 355/3
Stadium:	PROJEKT BUDOWLANY
Skala:	1:1000
Nr rysunku:	E-01