


Skala 1 : 2000

mapa przy  
Internetowego

Załącznik graficzny  
do zarządzenia Nr  
Prezydenta Miasta Krakowa  
z dnia



- teren przeznaczony do oddania w dzierżawę

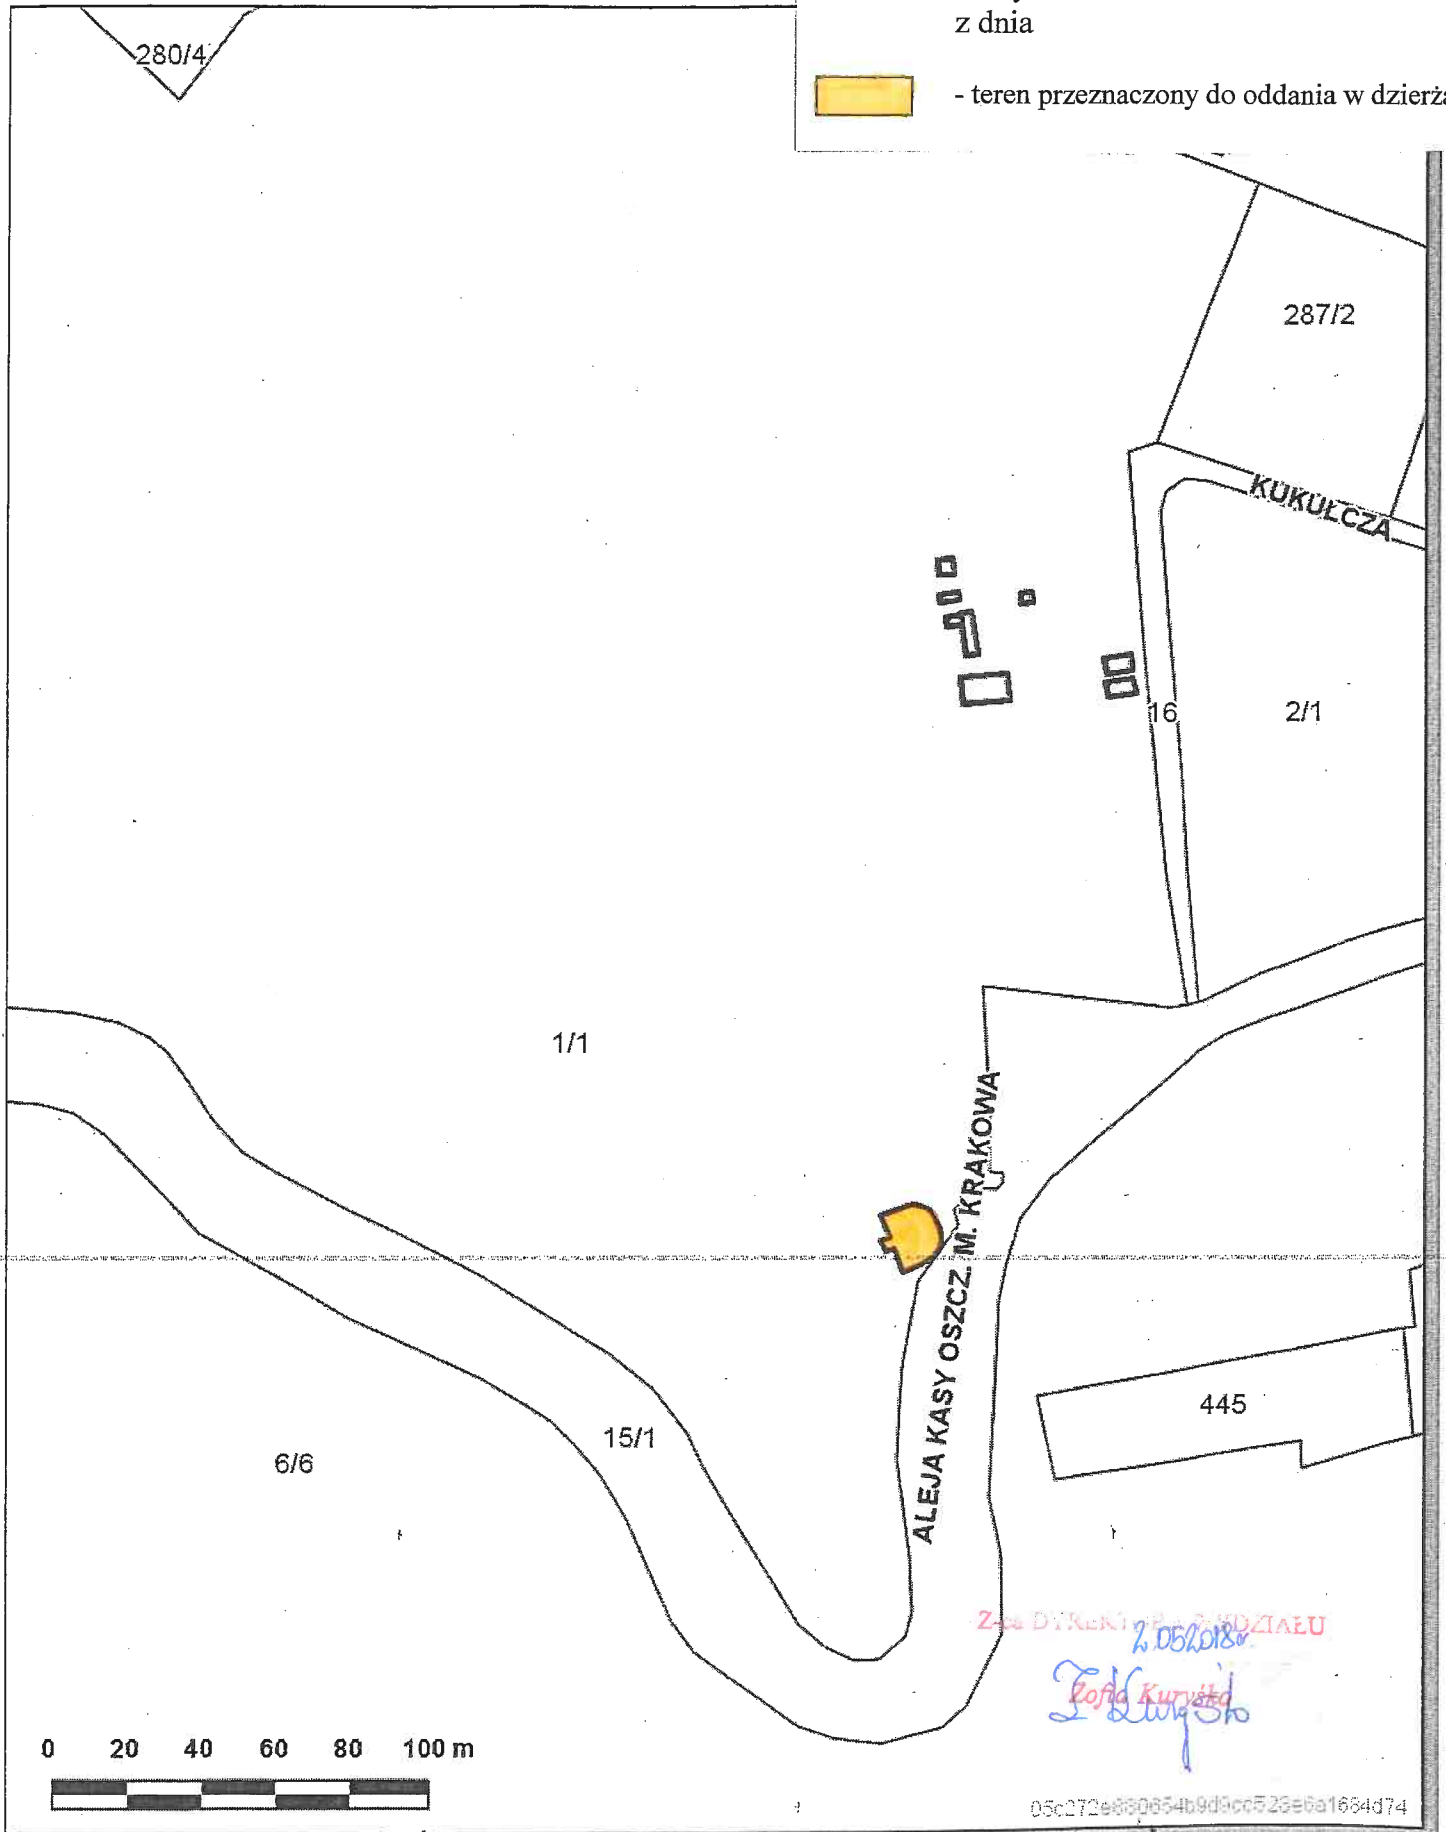

Załącznik do Zarządzenia Rady Miejskiej w Dzielnicy

*Z. D. K.*  
*2.05.2018*  
*Ł. Kuryska*  
*J. Kuryś*

05c272e880654b9d9cc526e6a1654d74

Udostępniane informacje nie są dokumentami w postępowaniach administracyjnych i innych.  
Dokumenty należy zamawiać w Wydziale Geodezji co podlega opłatom zgodnie z zał.do ustawy z dn.5 czerwca 2014 r. o zmianie ustawy - Prawo geodezyjne i kartograficzne oraz ustawy o postępowaniu egzekucyjnym w administracji (Dz.U.2014 poz.897).