


URZĄD MIASTA KRAKOWA  
 WYDZIAŁ SKARBU MIASTA  
 31-523 Kraków, ul. Kasprzaka 29

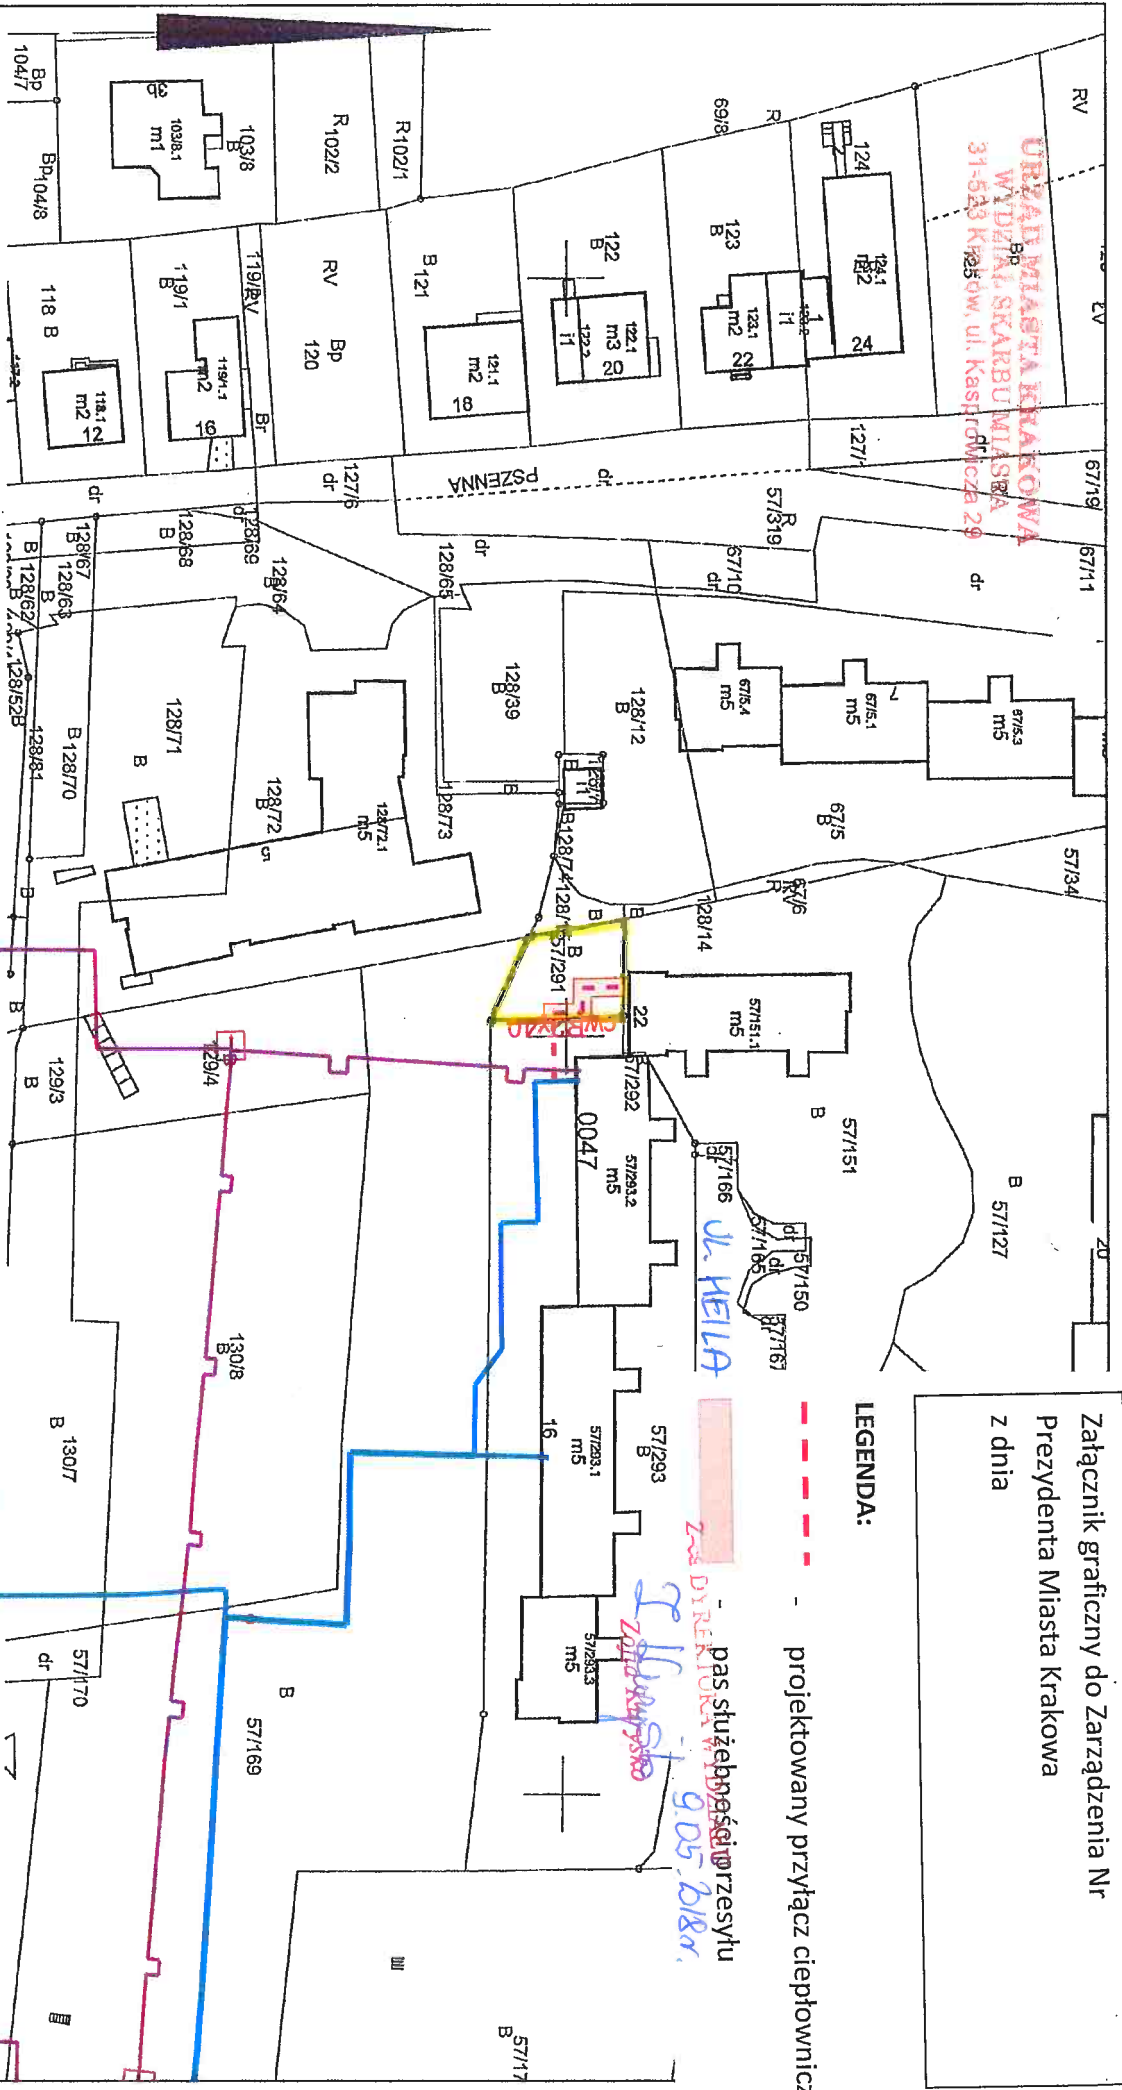

Załącznik graficzny do Zarządzenia Nr  
 Prezydenta Miasta Krakowa  
 z dnia

**LEGENDA:**

--- projektowany przyłącz ciepłowniczy

Posiadaćca się zgodności niniejszej kopii z treścią materiału parafianego zasobu geodezyjnego i kartograficznego	PREZYDENT MIASTA KRAKOWA
Organ prowadzący parafianowy zasób geodezyjny i kartograficzny	PREZYDENT MIASTA KRAKOWA
Nazwa materiału zasobu	mapa ewidencyjna
Identyfikator ewidencyjny materiału zasobu	3548 898/2014
Data wykonania kopii	11-05-2017
Imię, nazwisko i podpis osoby reprezentującej organ	<i>[Signature]</i>

Legenda	
	pas eksploatacyjny
	sieć ciepła przelotowa
	sieć ciepła tradycyjna
	sieć ciepła nadziemna
	sieć ciepła projektowana

**MAPA EWIDENCYJNA**

województwo: małopolskie  
 powiat: M. Kraków  
 jeon. ewid.: Podgórze  
 obręb: 47  
 nr działki: 57/291  
 sekcja: 7.124.11.09.3  
 arkusz mapy w KUL:  
 skala: 1:1000  
 układ współrzędnych: 2000  
 stan na dzień: 11-05-2017  
 wykonano przez: Wojciech Włoch

MPEC S.A. w Krakowie  
 DZIAŁ TERENOWO-PRAWNY  
 SAMODZIELNY EKONOMISTA  
 mgr Tomasz Karaś

PREZYDENT MIASTA KRAKOWA  
 GD-10.6642 8218 2017

Niniejsza mapa ewidencyjna jest wydrukem z bazy danych powiatowego zasobu geodezyjnego i kartograficznego. Mapa powstała na podstawie planów i danych baz danych oraz sfinalizacji mapy ewidencyjnej.